


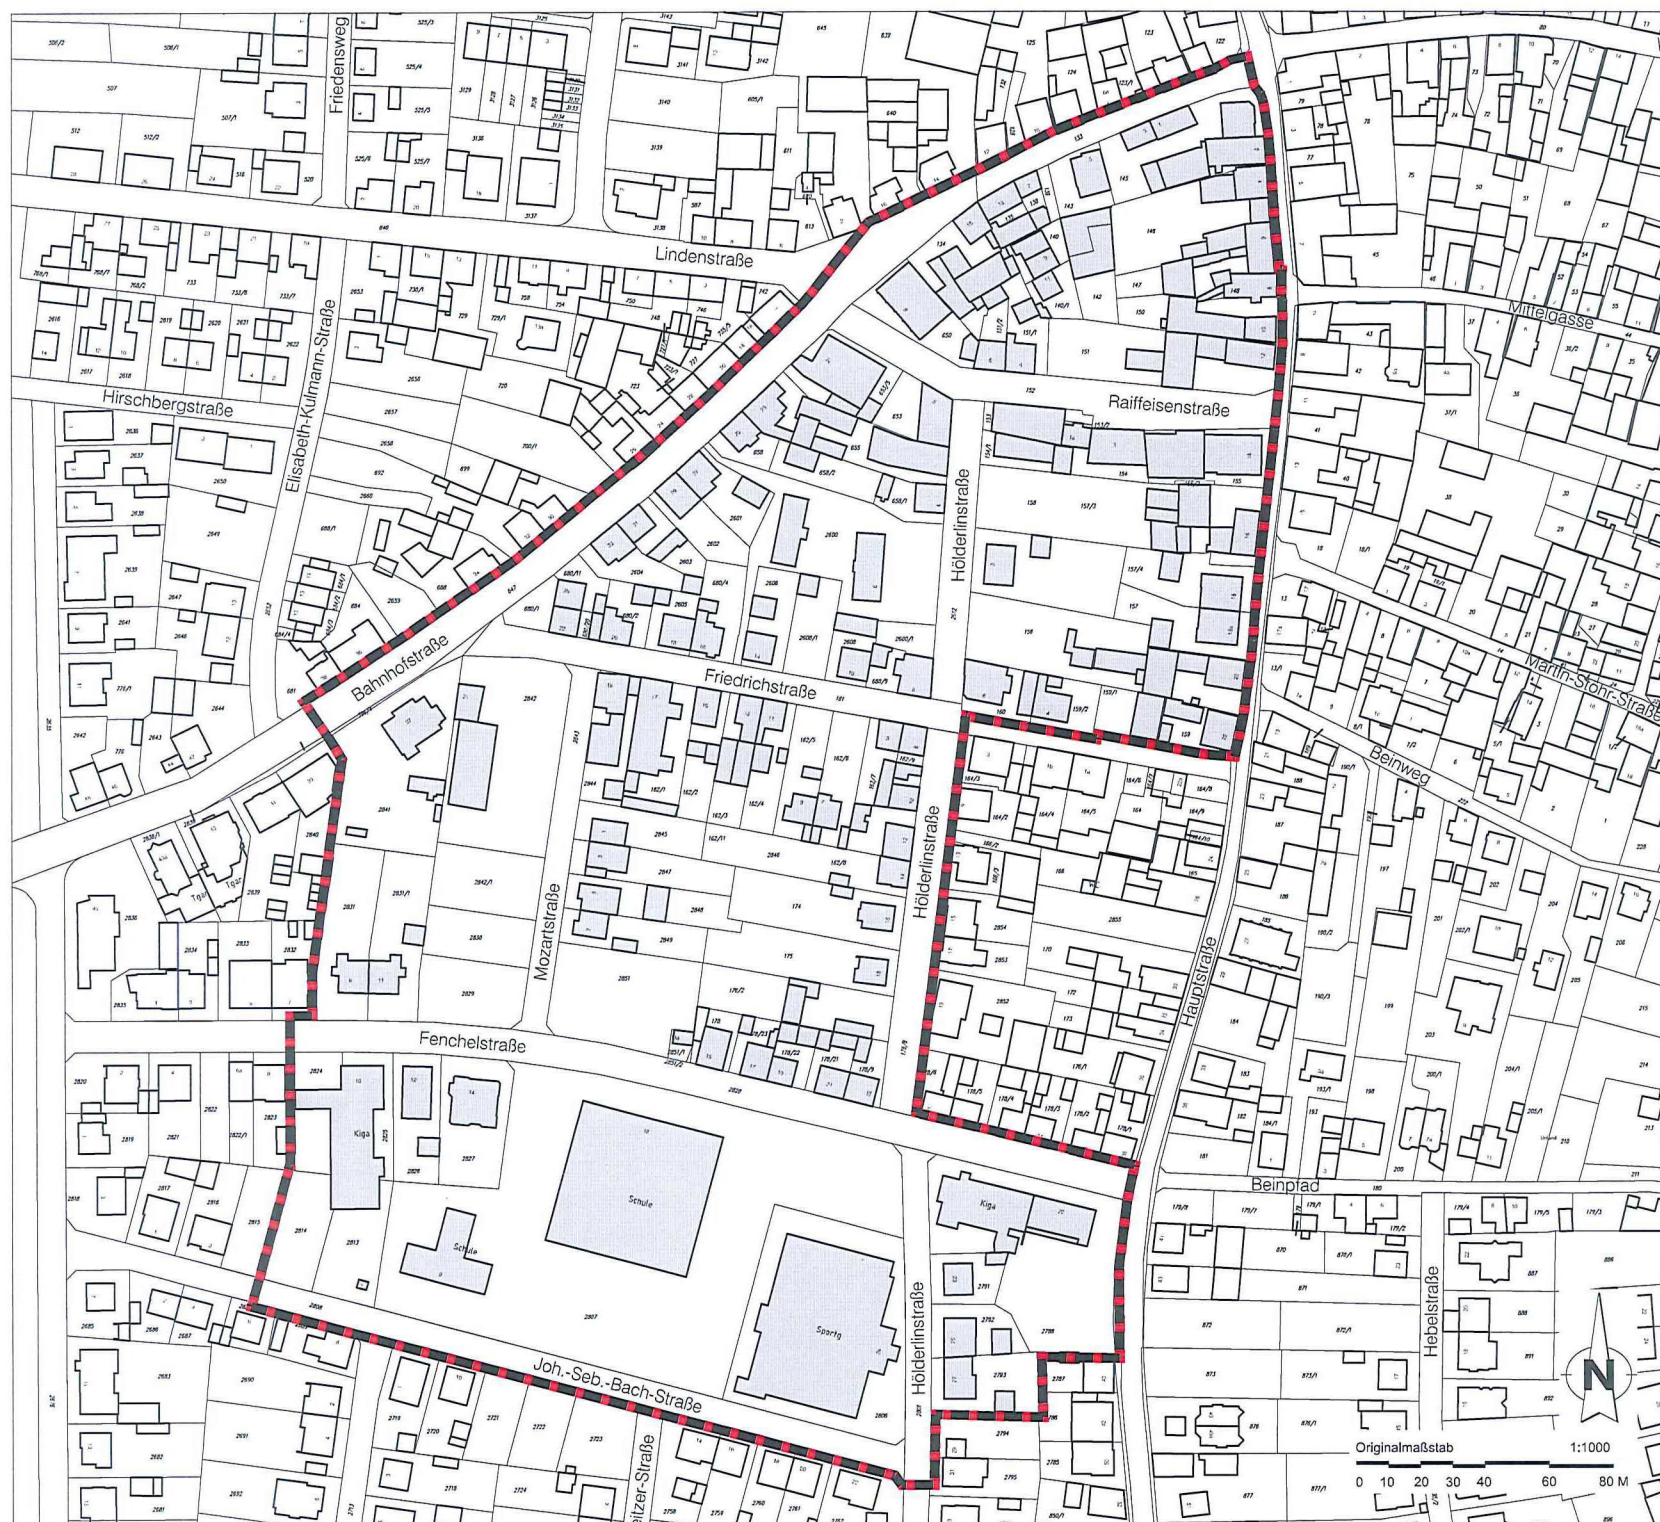

- Abgrenzung Vorbereitende Untersuchungen im Bereich "Leutershausen Ortskern II" ca. 8,16 ha
- Abgrenzungsvorschlag förmlich festzulegendes Sanierungsgebiet im Bereich "Leutershausen Ortskern II" ca. 8,16

die STEG

Gemeinde
Hirschberg a. d. B.

Entwicklungsl
Vorbereitende Untersuc
"Leutershausen Ort

FÖRMLICHE FESTL



Originalmaßstab 1:1000
0 10 20 30 40 60 80 M

Hauptgeschäftsstelle
Stuttgart
Olgastraße 54
70182 Stuttgart

Projekt Nr. 83302
10.11.2014/hin