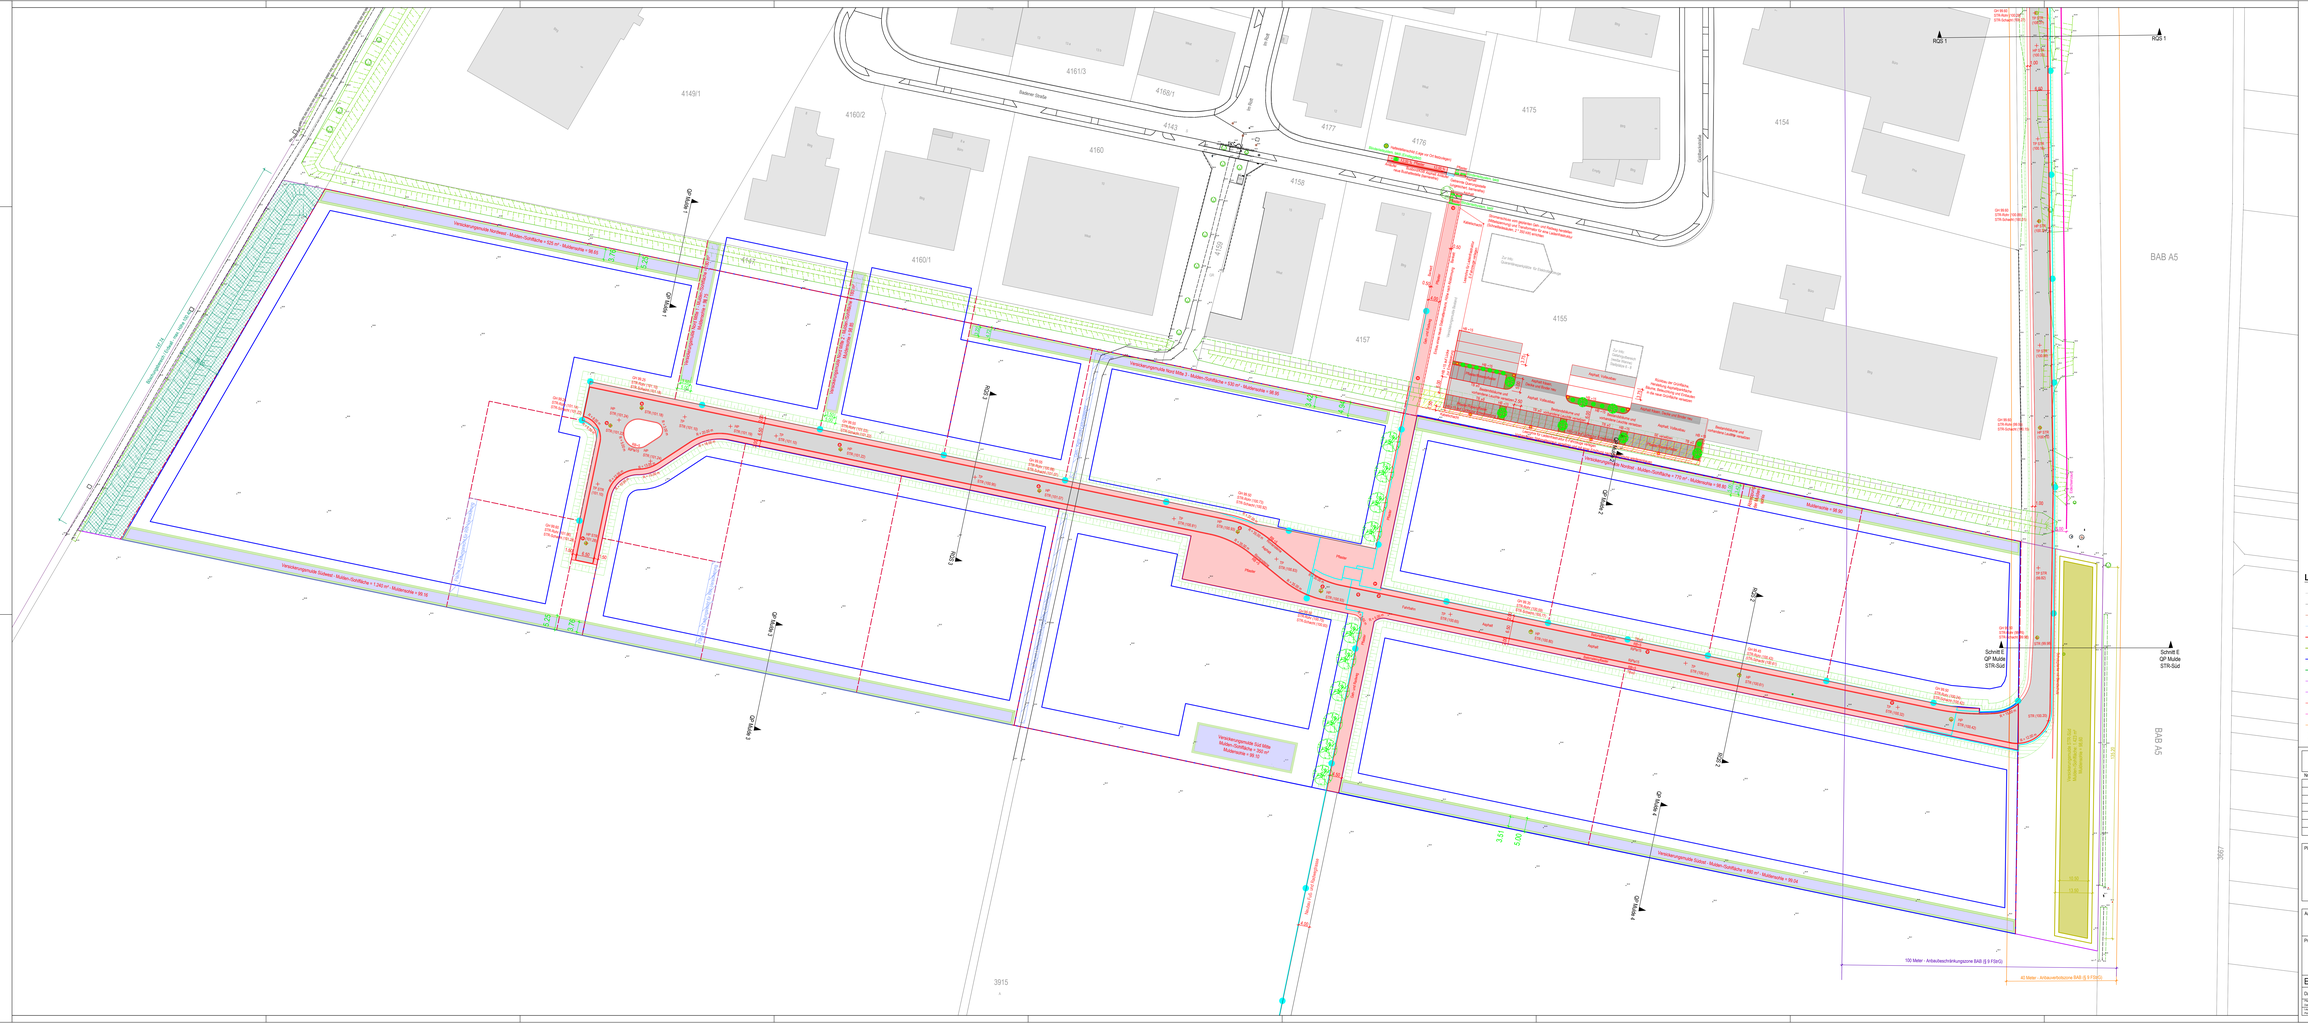
Baiersbronner Straße
4161/3
4168/1
4143
4149/1
4160/2
4160
4177
4176
4175
4154
4158
4159
4157
4155
4147
4160/1
BAB A5
3915
3667
Versickerungsmulde Nordwest - Muldenoberfläche = 525 m² - Muldentiefe = 38 cm
Versickerungsmulde Nord Mitte 1 - Muldenoberfläche = 530 m² - Muldentiefe = 38 cm
Versickerungsmulde Nord Mitte 2 - Muldenoberfläche = 530 m² - Muldentiefe = 38 cm
Versickerungsmulde Nordost - Muldenoberfläche = 770 m² - Muldentiefe = 38 cm
Versickerungsmulde Südwest - Muldenoberfläche = 1.240 m² - Muldentiefe = 38 cm
Versickerungsmulde Ost - Muldenoberfläche = 380 m² - Muldentiefe = 38 cm
Versickerungsmulde Süd Mitte - Muldenoberfläche = 380 m² - Muldentiefe = 38 cm
Versickerungsmulde STR-Nord - Muldenoberfläche = 1.620 m² - Muldentiefe = 38 cm
Versickerungsmulde STR-Süd - Muldenoberfläche = 1.620 m² - Muldentiefe = 38 cm
Schnitt A
Schnitt B
Schnitt C
Schnitt D
Schnitt E
QP Mulde STR-Nord
QP Mulde STR-Süd
RQ0.1
100 Meter - Anbauverbeschränkungszone BAB (§ 9 FStrG)
40 Meter - Anbauverbotszone BAB (§ 9 FStrG)
Asphalt, Fahrbahn
Asphalt, Fahrbahn
Asphalt, Fahrbahn
Asphalt, Fahrbahn
Asphalt, Fahrbahn
Asphalt, Fahrbahn
Asphalt, Fahrbahn
Asphalt, Fahrbahn
Pflaster
Pflaster
Pflaster