


LÄNGENPROFILE
 M. LÄNGE 1:1000
 M. HÖHE 1:100

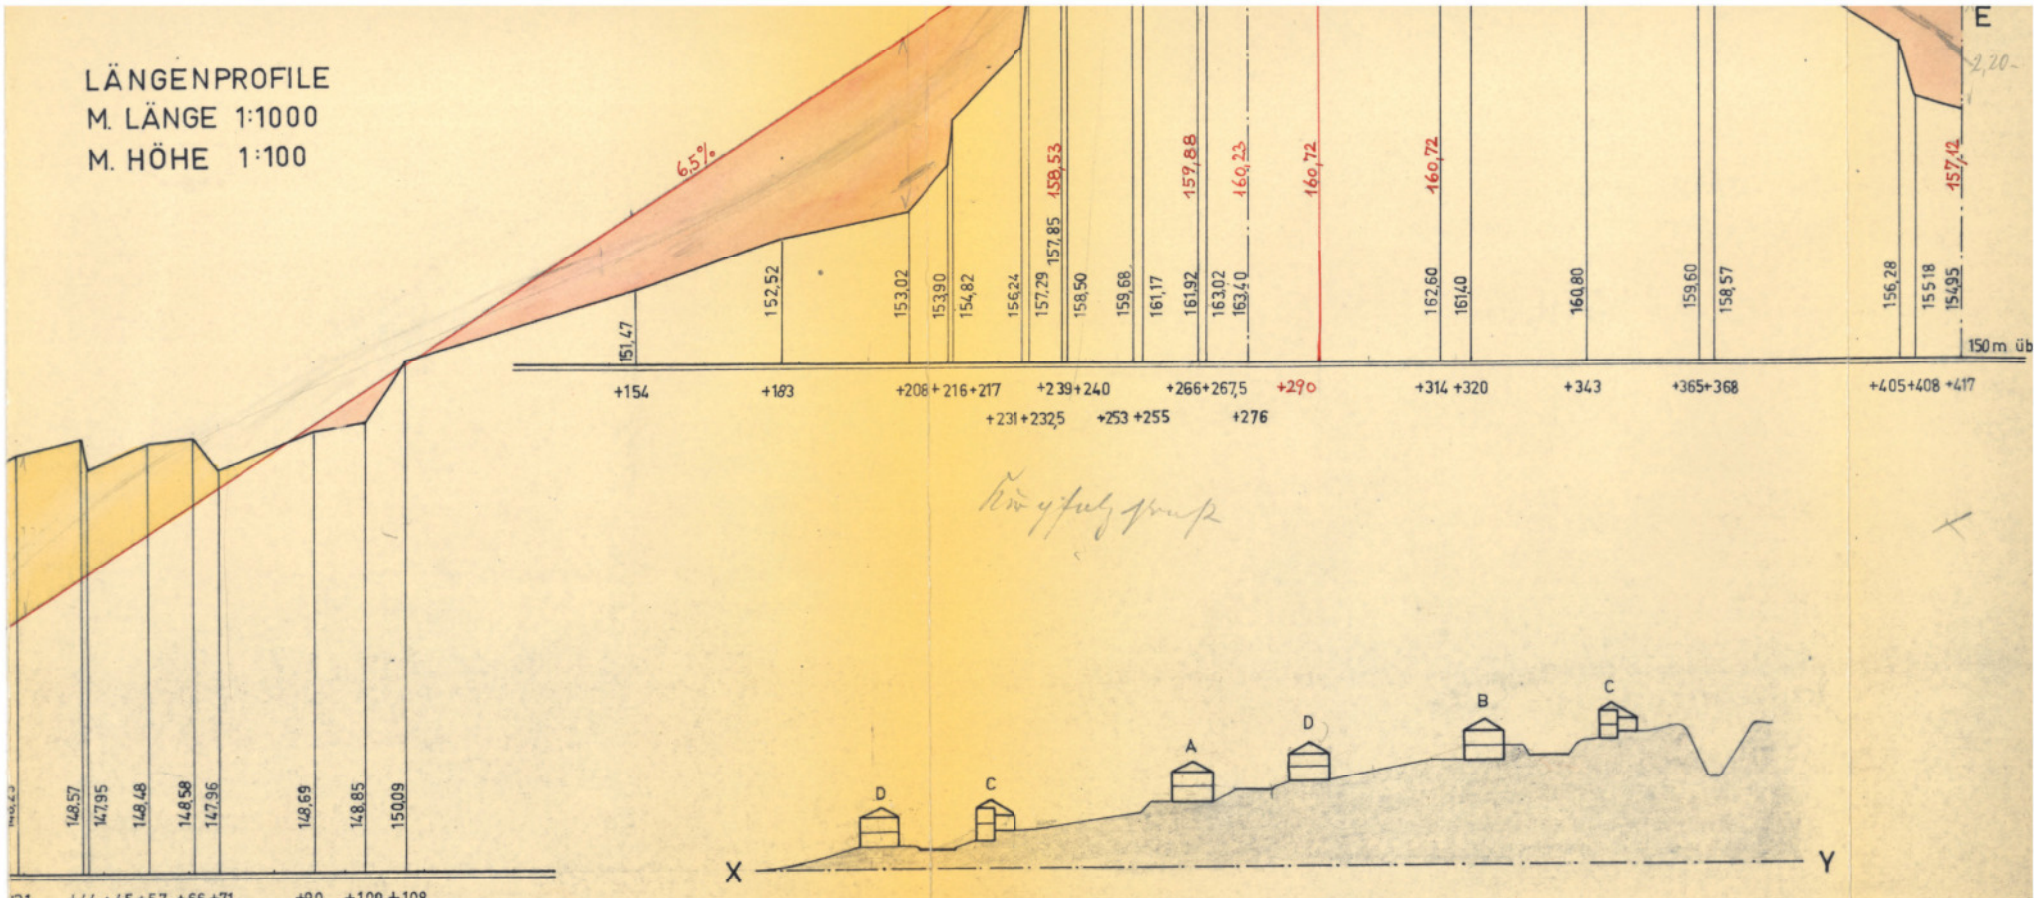

Stützpunkt

SCHNITT X-Y
 M. 1:1000