
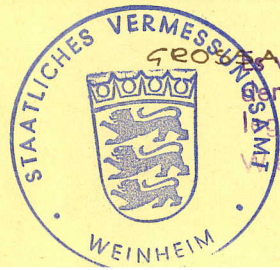


BEBAUUNGSPLAN

GEMARKUNG GROSSACHSEN
STRASSE, FLURSTÜCK NR 448

**Vervielfältigungen,
Vergrößerungen u. Verkleinerungen
sind verboten**

Flurstück.Nr.447-447/5,448/1-448/5 siehe Meßbrief vom 10.10.1961

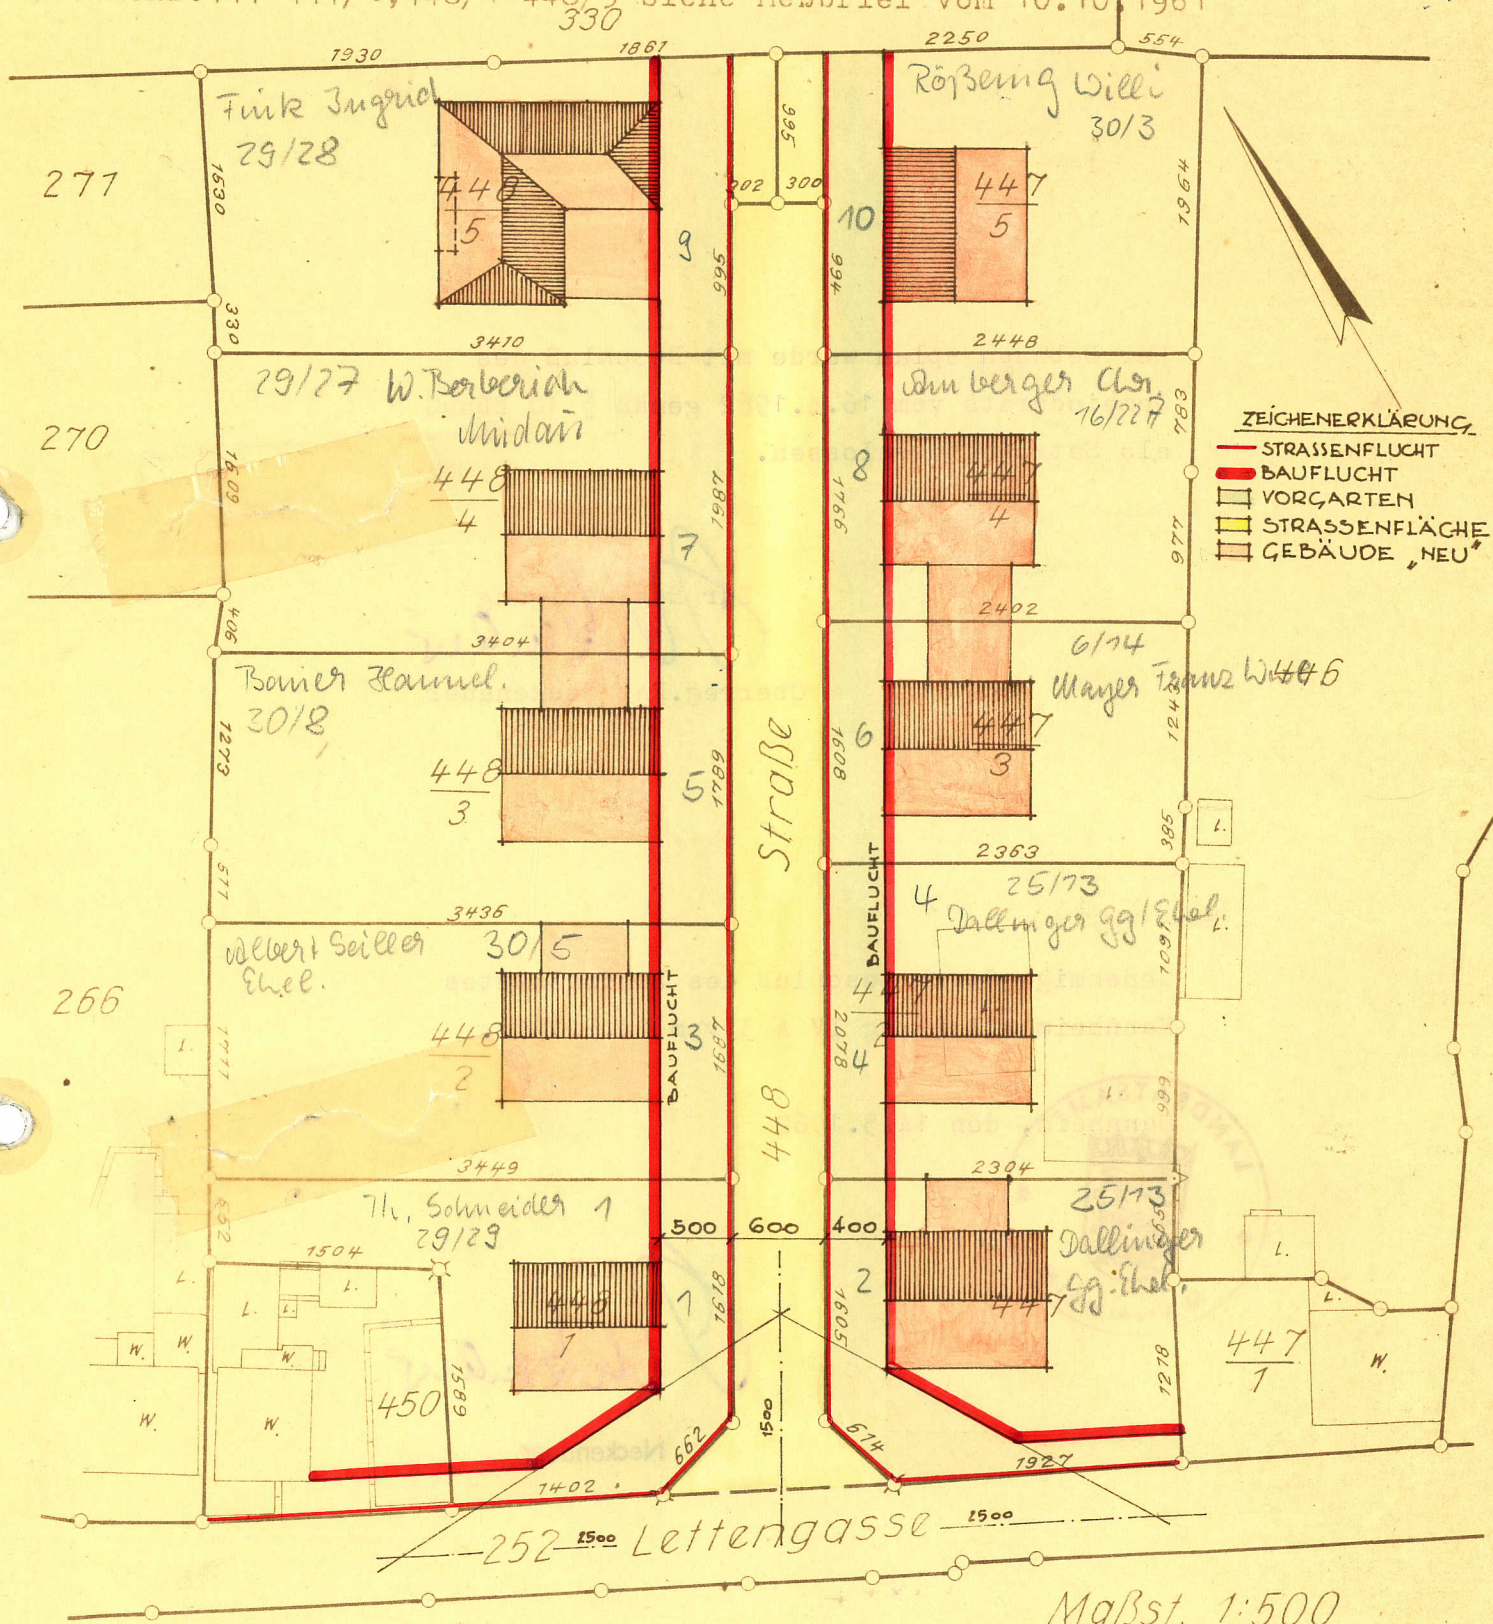

Geodätisch bestätigt, daß die Darstellung der Grenzen
besonders bezeichneten Flurstücke mit der Fest-
legung im Liegenschaftskataster übereinstimmt.
Weinheim, den 23. März 1962
Staatliches Vermessungsamt
im Auftrag

GEMEINDEVERWALTUNG;
Großsachsen, 16. April 1962
Bürgermeister
PLANFERTIGER:

