

Vorhabenbezogener Bebauungsplan "Bebauungsplan Nord - 6. Änderung"





Übersichtsplan (unmaßstäblich)

- | | |
|--|--|
| 1. Die Aufstellung und die öffentliche Auslegung des Bebauungsplanes wurde vom Gemeinderat Hirschberg am 22.01.2019 gemäß § 2 (1) BauGB i.v.m. § 3(2) BauGB beschlossen. | 5. Der Bebauungsplan wird hiermit ausgefertigt und zur Bekanntmachung freigegeben.

Ausgefertigt:
Hirschberg, den

gezeichnet |
| 2. Dieser Beschluss wurde am 25.01.2019 ortsüblich bekanntgemacht. | |
| 3. Der Bebauungsplan lag gemäß § 3 (2) BauGB in der Zeit vom 04.02.2019 bis 08.03.2019 öffentlich aus. | |
| 4. Der Satzungsbeschluss gemäß § 10 BauGB (Bebauungsplan einschließlich textlicher Festsetzungen) erfolgte durch den Gemeinderat Hirschberg am 29.04.2019 | 6. Der Bebauungsplan hat mit der ortsüblichen Bekanntmachung am 04.05.2019 Rechtskraft erlangt. |

Masstab:	1 : 500	Bürgermeisteramt Hirschberg a.d. Bergstraße Rathaus
Bearbeitet:	KLAUS NACHTRIEB Städtebau.Umweltplanung	
Fassung vom:	21.03.2019	

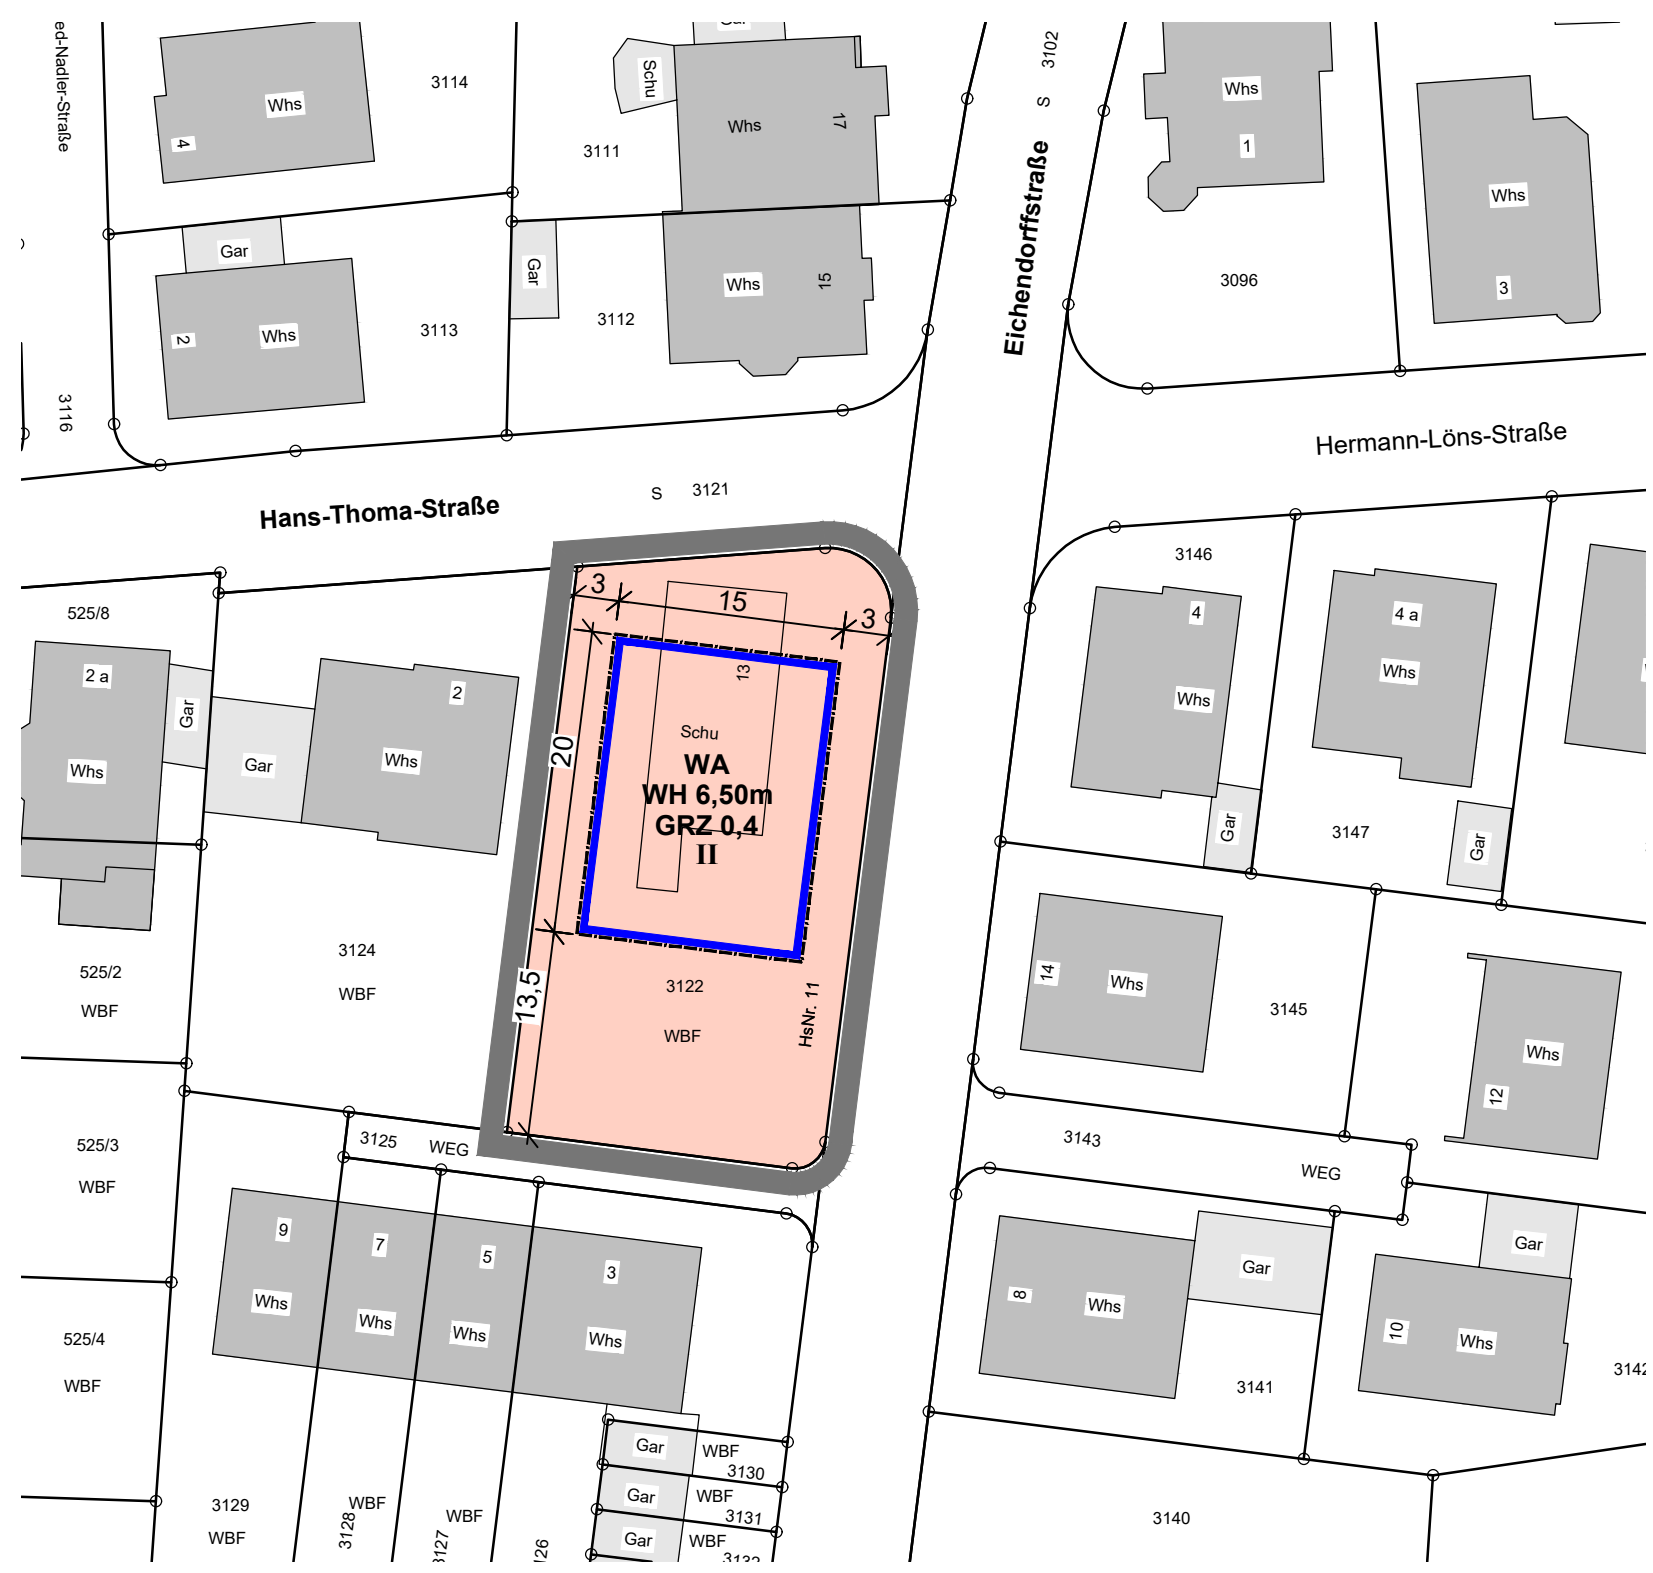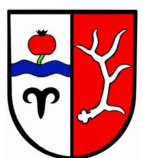

ZEICHNERISCHE FESTSETZUNGEN

