


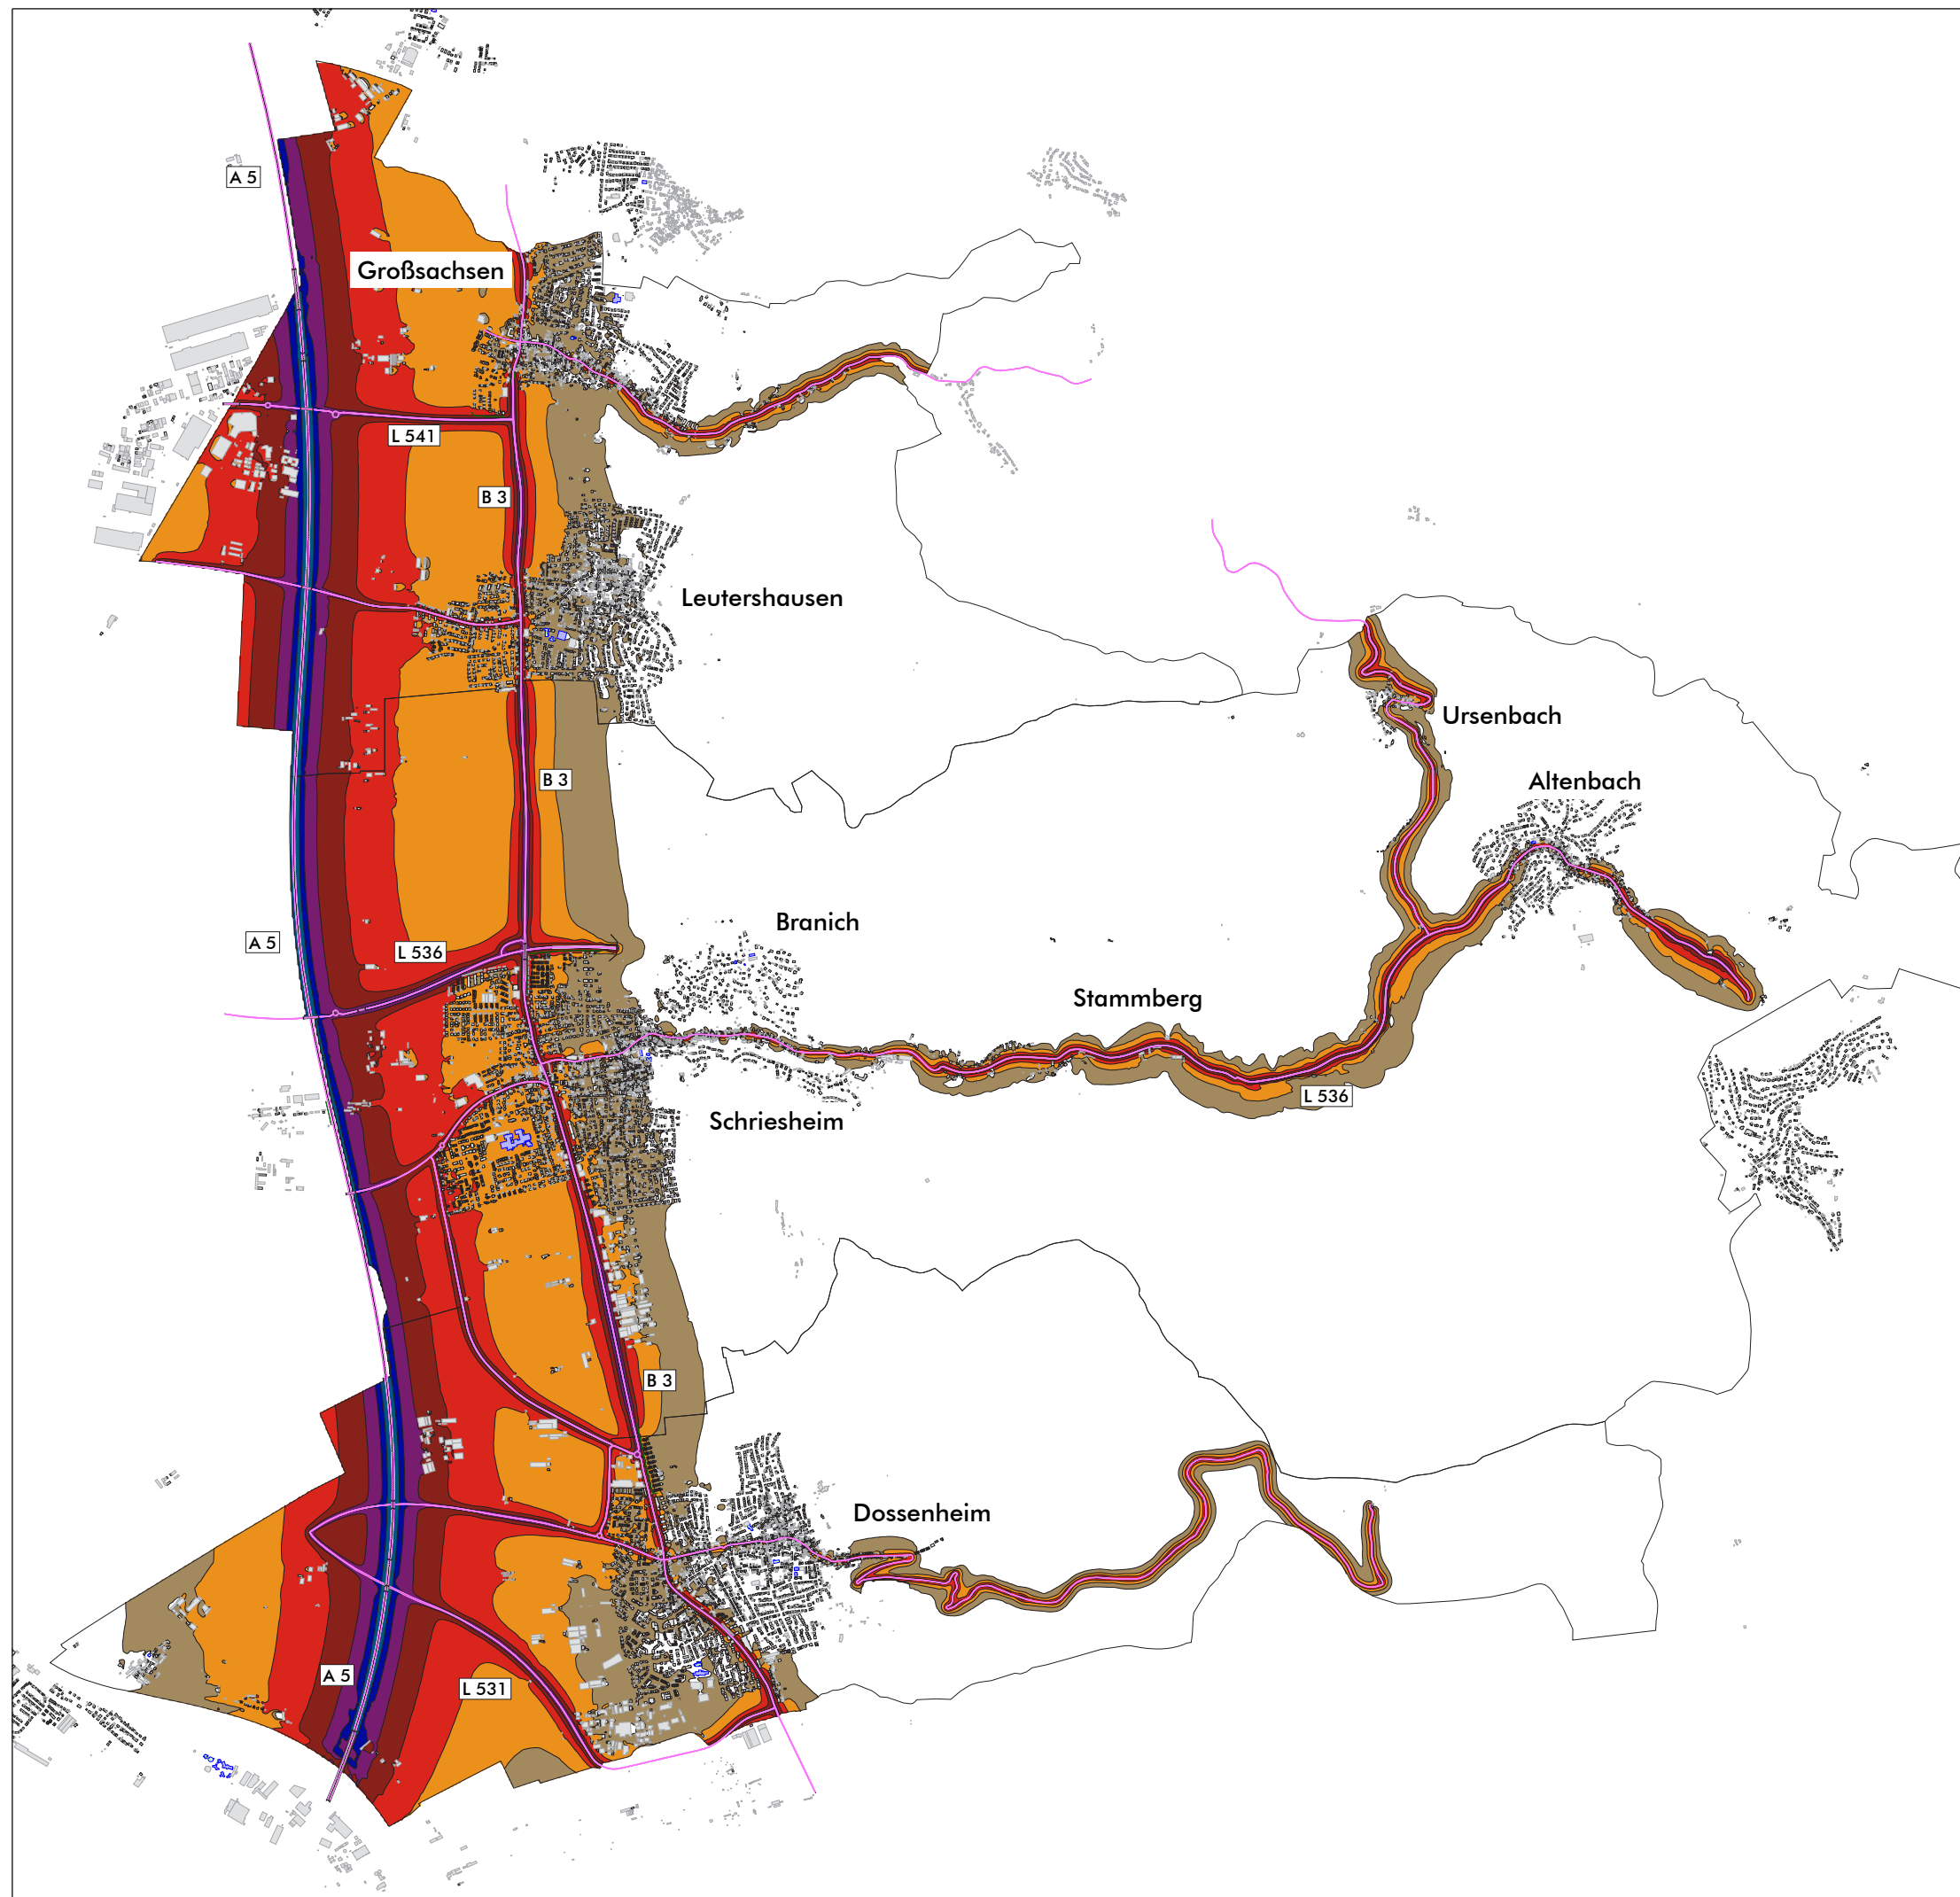

Legende

- Gebäude
- Nebengebäude
- Kindergarten
- Schule
- Straße
- Tunnelöffnung
- Lärmschutzwand
- Gemarkungsgrenze

Pegelwerte L_{DEN} in dB(A)


50 <	<=55
55 <	<=60
60 <	<=65
65 <	<=70
70 <	<=75
75 <	<=80
80 <	

Maßstab i.O. 1:19.000



Ü_Plan05.sgs

Gemeinde	Dossenheim/ Schriesheim / Hirschberg			
Projekt	Lärmaktionsplanung, 3. Runde			Projekt-Nr. 33037-4
Planinhalt	Nachkartierung des Status quo, Straßenverkehrslärm 24 Stunden nach VBUS - L _{DEN} in dB(A)			Plangröße 840 x 594
	Name	Datum	 Dr. Frank Gerike GmbH Kirchgasse 976646 Bruchsal Tel. 07251 / 989777 Fax 07251 / 989779 Plan 05	
bearb.	SP	03.11.2020		
gez.	SB	03.11.2020		
gepr.	FG			

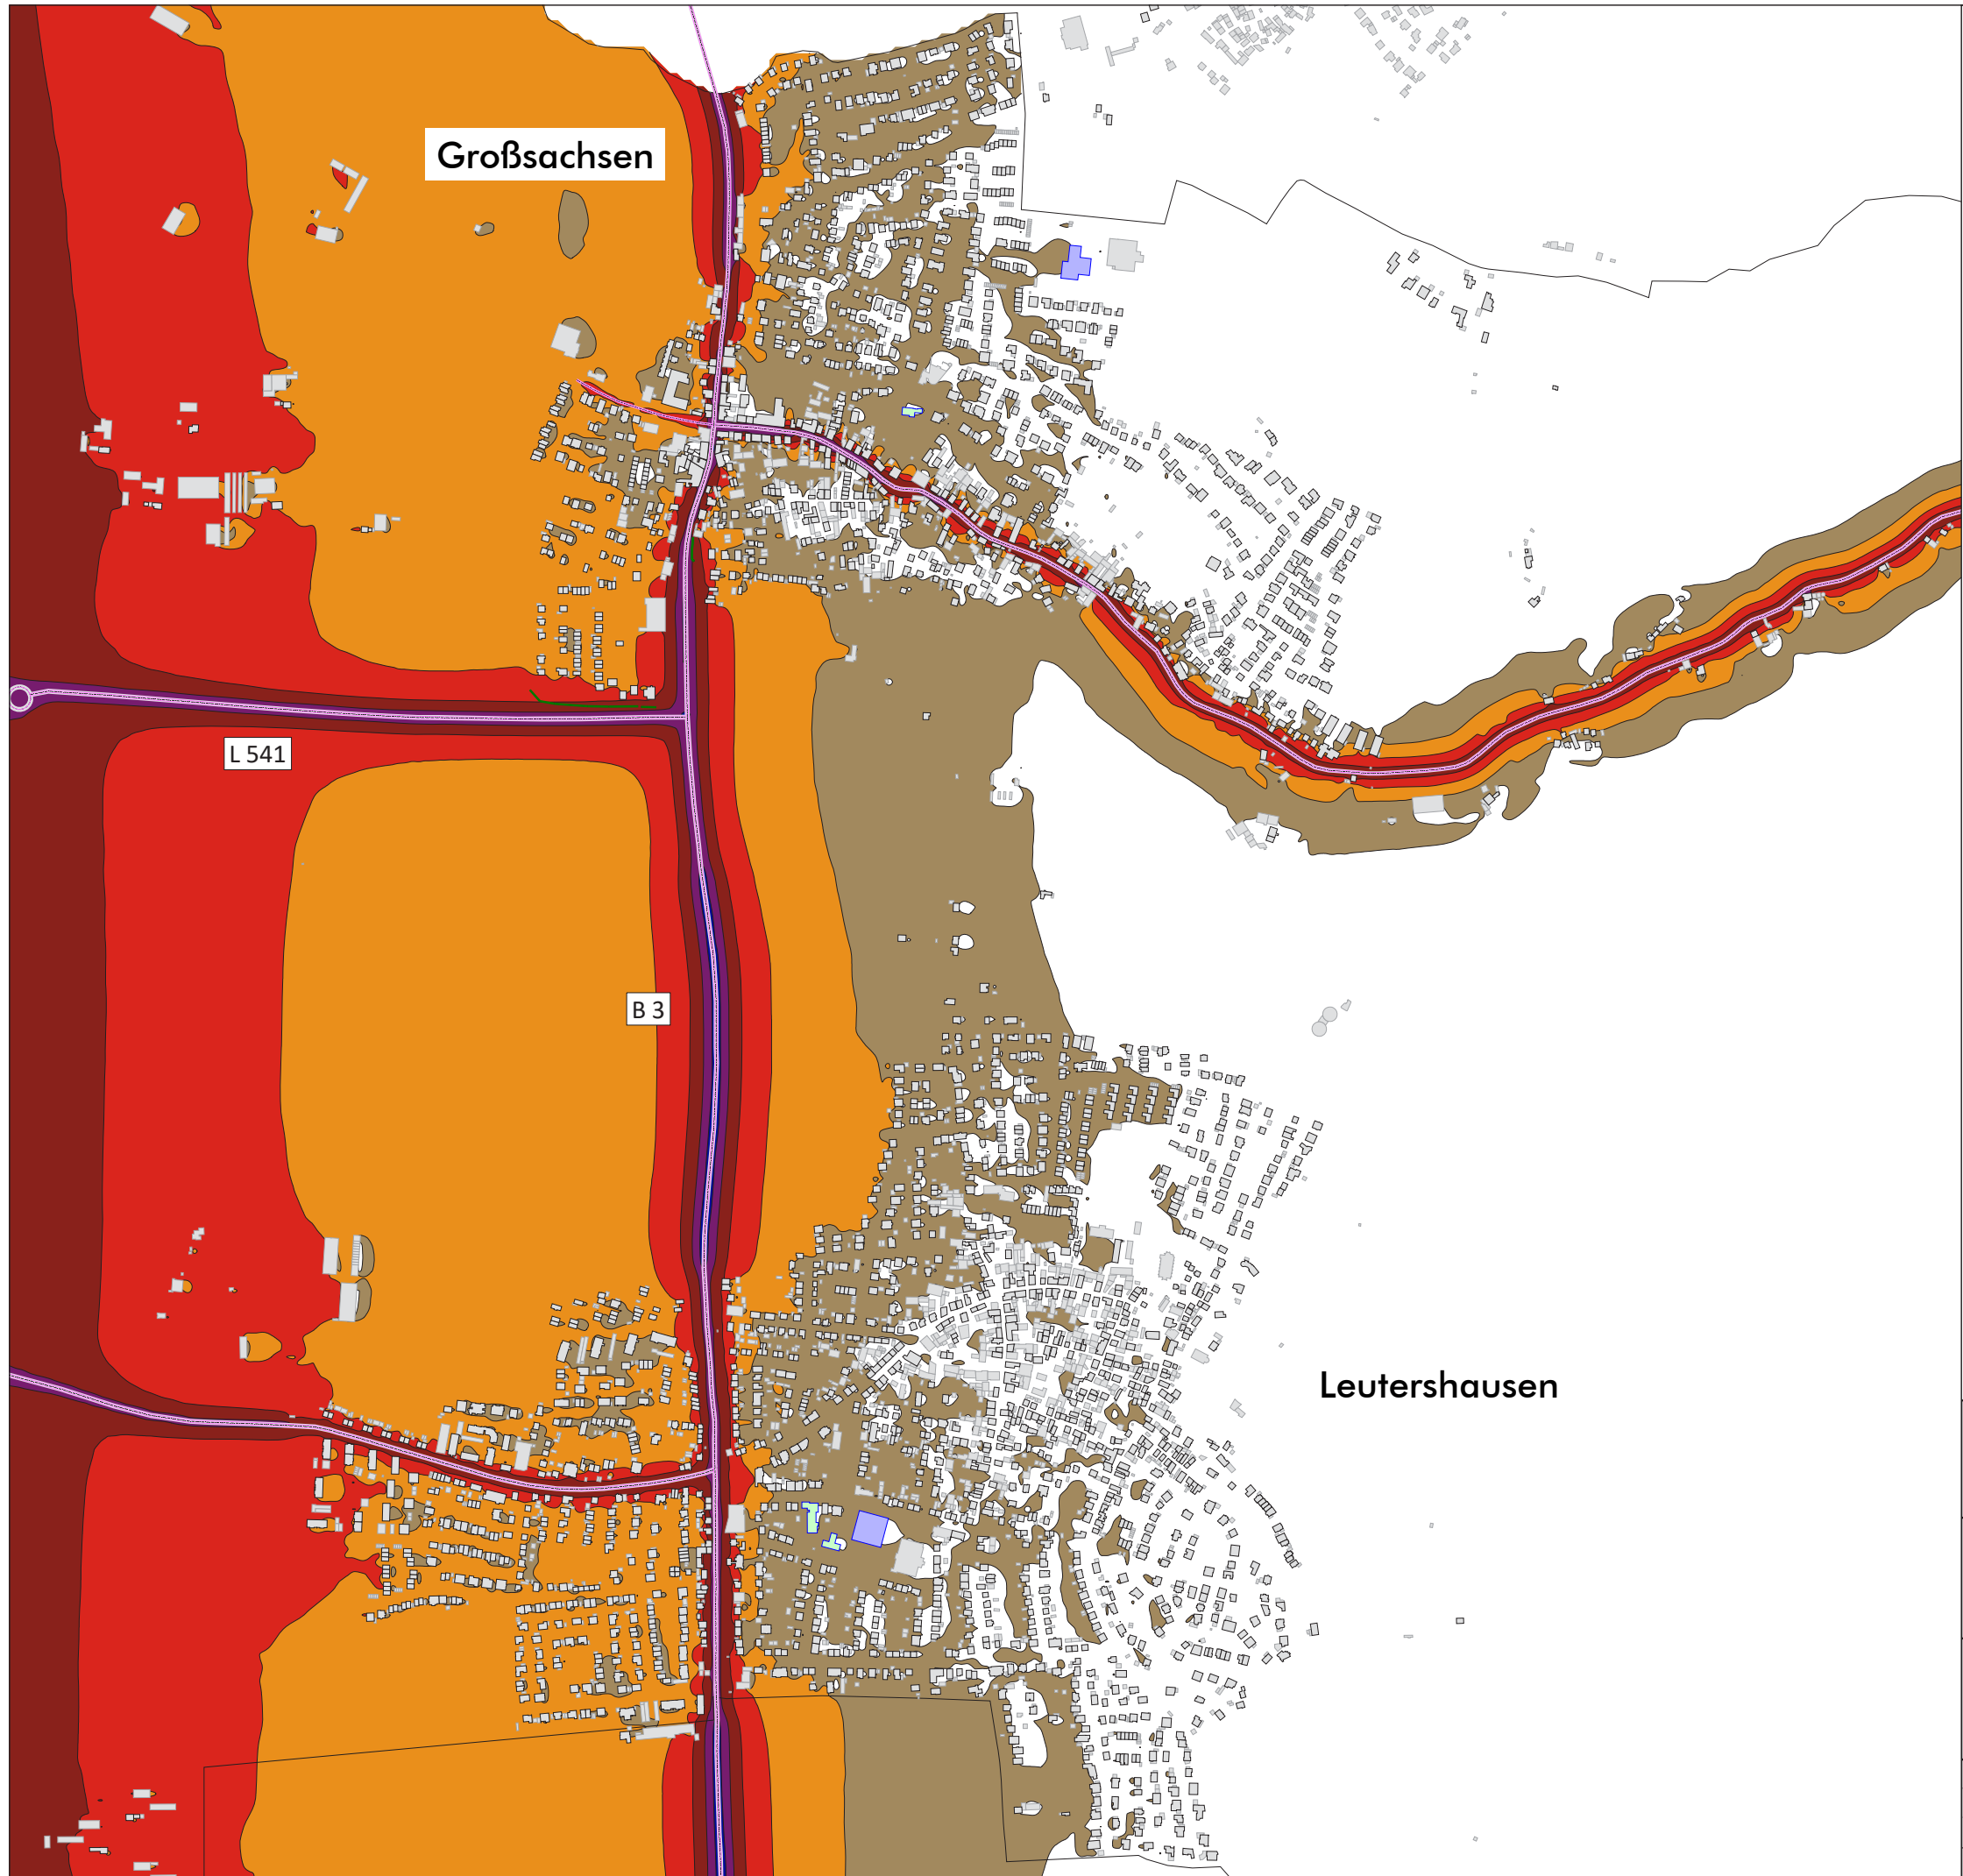

Legende

- Gebäude
- Nebengebäude
- Kindergarten
- Schule
- Straße
- Tunnelöffnung
- Lärmschutzwand
- Gemeindegrenze

Pegelwerte L_{DEN}
in dB(A)


- 50 < ≤ 55
- 55 < ≤ 60
- 60 < ≤ 65
- 65 < ≤ 70
- 70 < ≤ 75
- 75 < ≤ 80
- 80 <

Maßstab i.O. 1:5.000



hb_Plan05a.sgs

Gemeinde			Hirschberg					
Projekt			Lärmaktionsplanung, 3. Runde			Projekt-Nr. 33037-4		
Planinhalt			Nachkartierung des Status quo, Straßenverkehrslärm 24 Stunden nach VBUS - L _{DEN} in dB(A)			Plangröße 840 x 594		
	Name	Datum	MODUS CONSULT Dr. Frank Gericke GmbH Kirchgasse 9 Tel. 07251 / 989777 76646 Bruchsal Fax 07251 / 989779 Plan 05a					
bearb.	SP	27.10.2020						
gez.	SB	27.10.2020						
gepr.	FG							

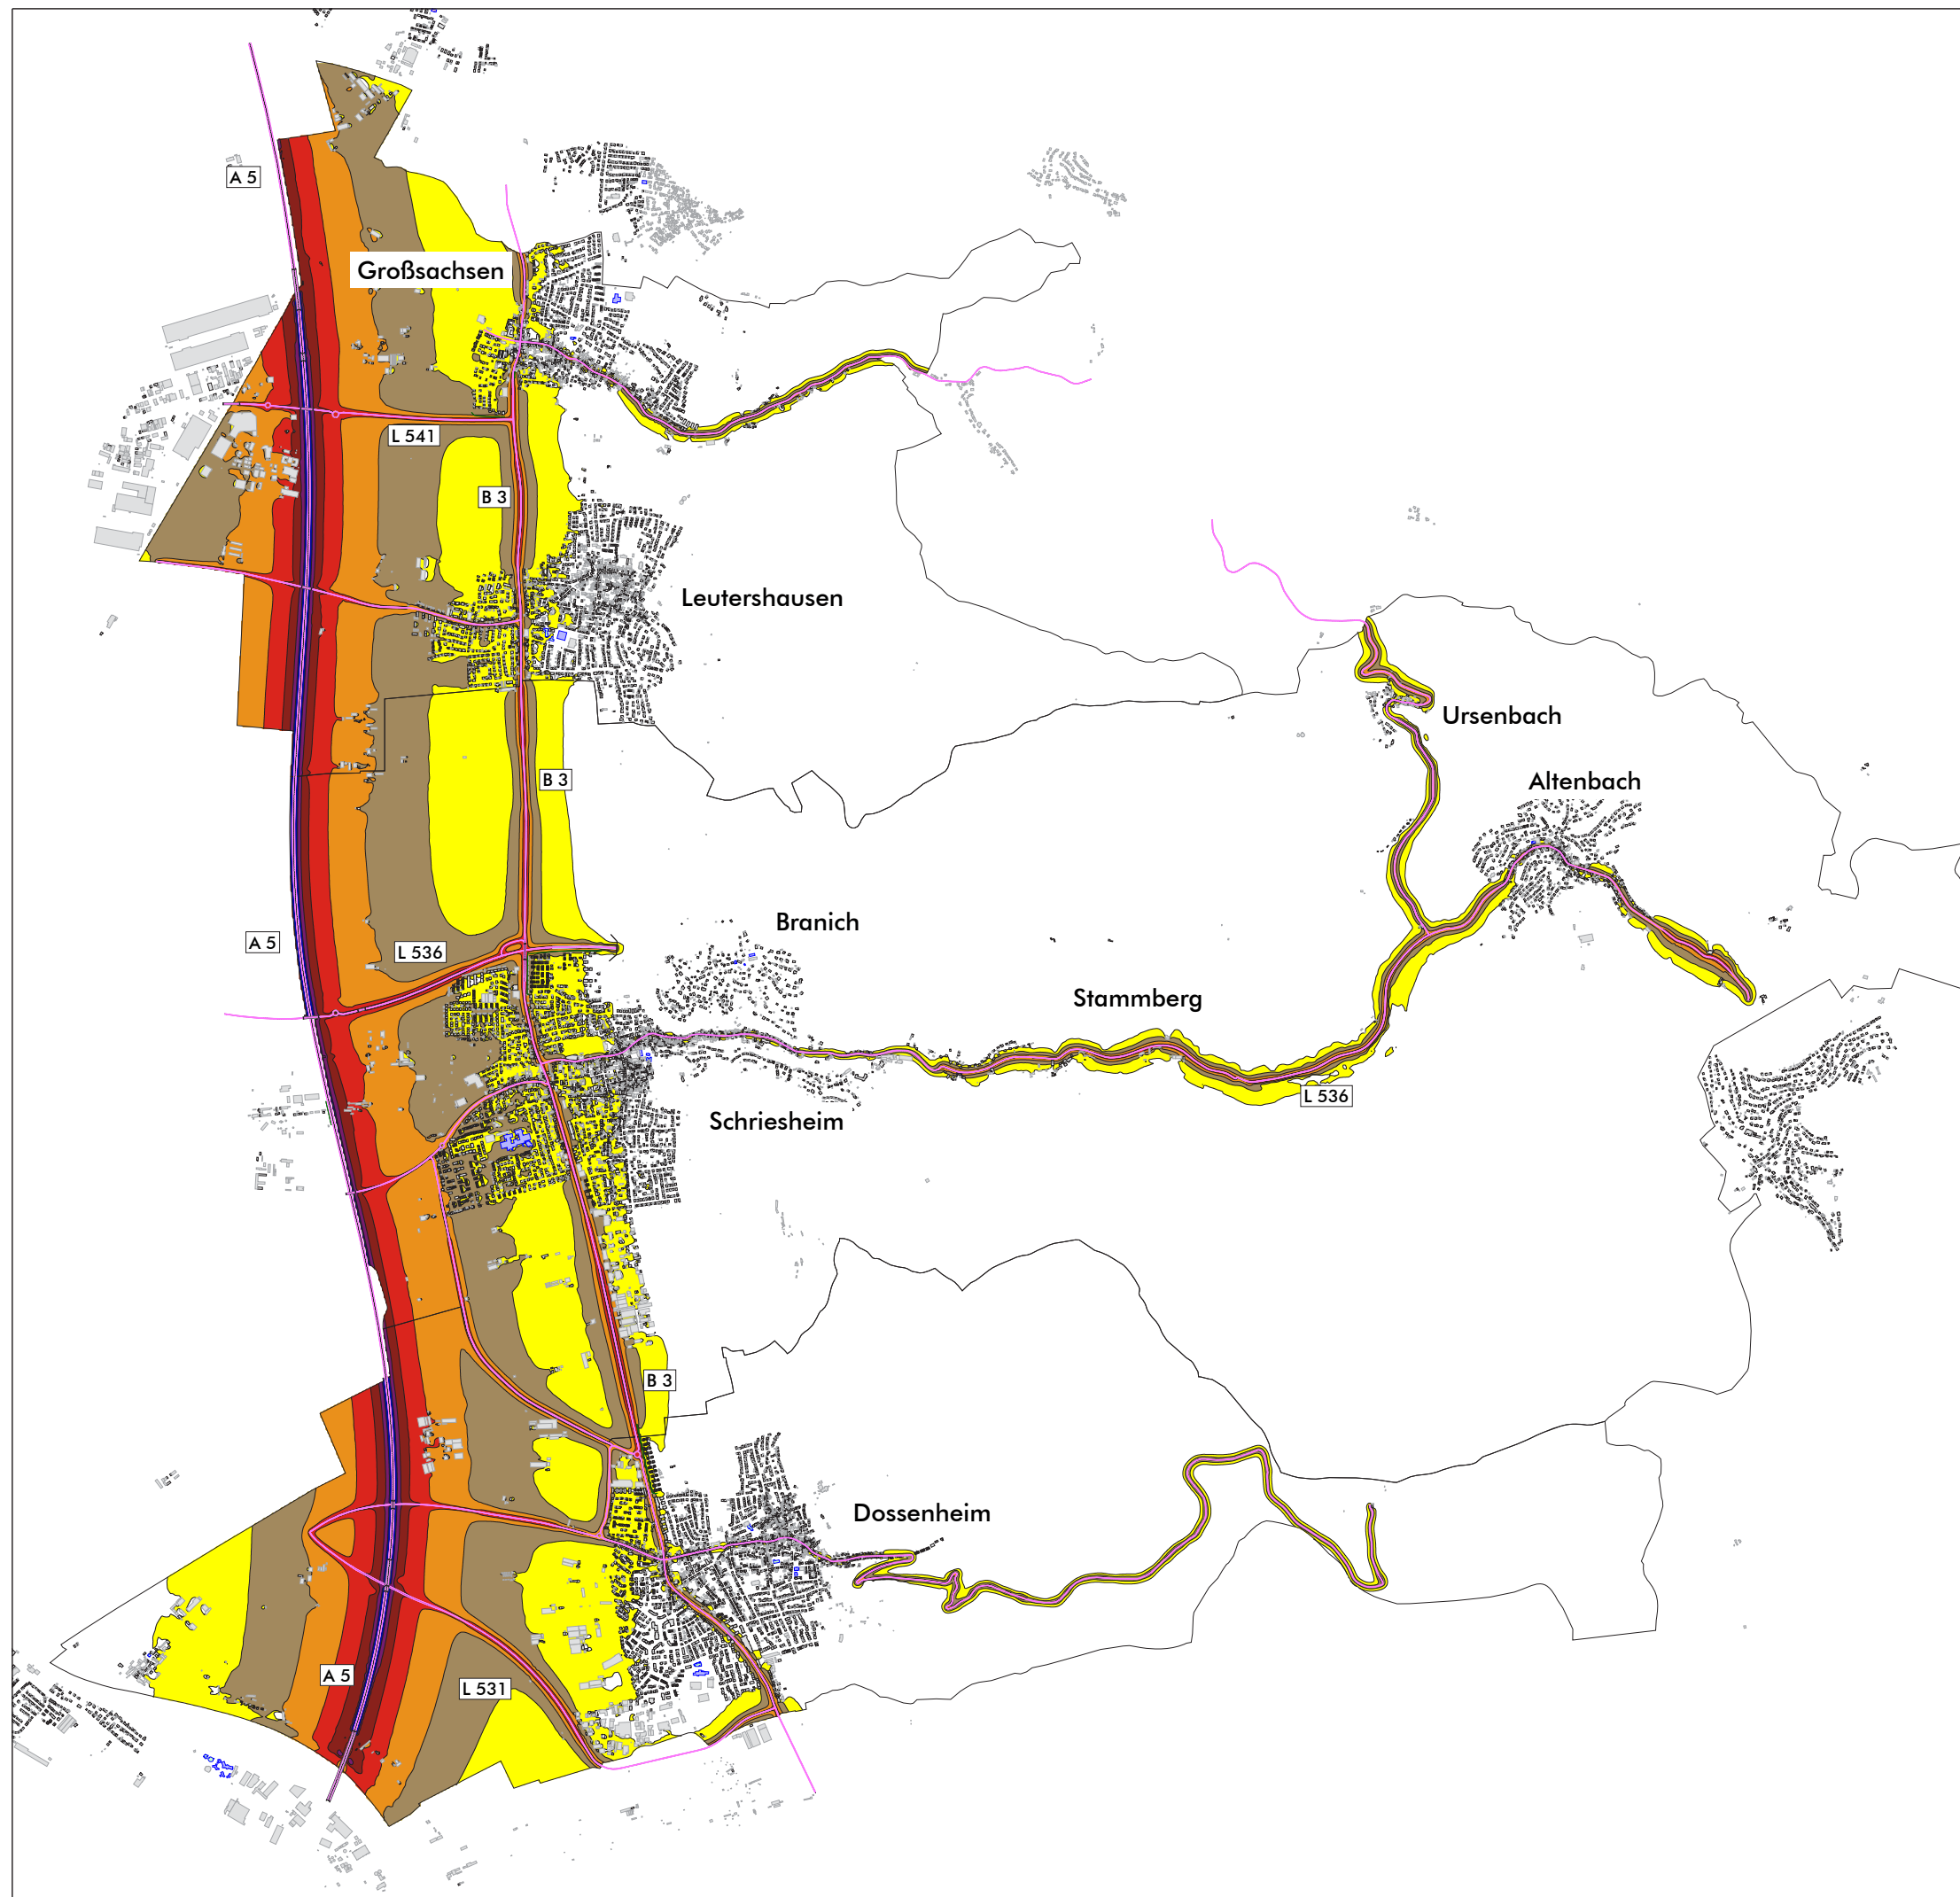

Legende

- Gebäude
- Nebengebäude
- Kindergarten
- Schule
- Straße
- Tunnelöffnung
- Lärmschutzwand
- Gemarkungsgrenze

Pegelwerte L_N in dB(A)


- 45 < L_N <= 50
- 50 < L_N <= 55
- 55 < L_N <= 60
- 60 < L_N <= 65
- 65 < L_N <= 70
- 70 < L_N <= 75
- 75 < L_N

Maßstab i.O. 1:19.000



Ü_Plan06.sgs

Gemeinde			Dossenheim / Schriesheim / Hirschberg	
Projekt			Lärmaktionsplanung, 3. Runde	Projekt-Nr. 33052-2
Planinhalt			Nachkartierung des Status quo, Straßenverkehrslärm nach VBUS - L _N in dB(A)	Plangröße 840 x 594
	Name	Datum	 Dr. Frank Gericke GmbH Kirchgasse 9 76646 Bruchsal Tel. 07251 / 989777 Fax 07251 / 989779 Plan 06	
bearb.	SP	03.11.2020		
gez.	SB	03.11.2020		
gepr.	FG			

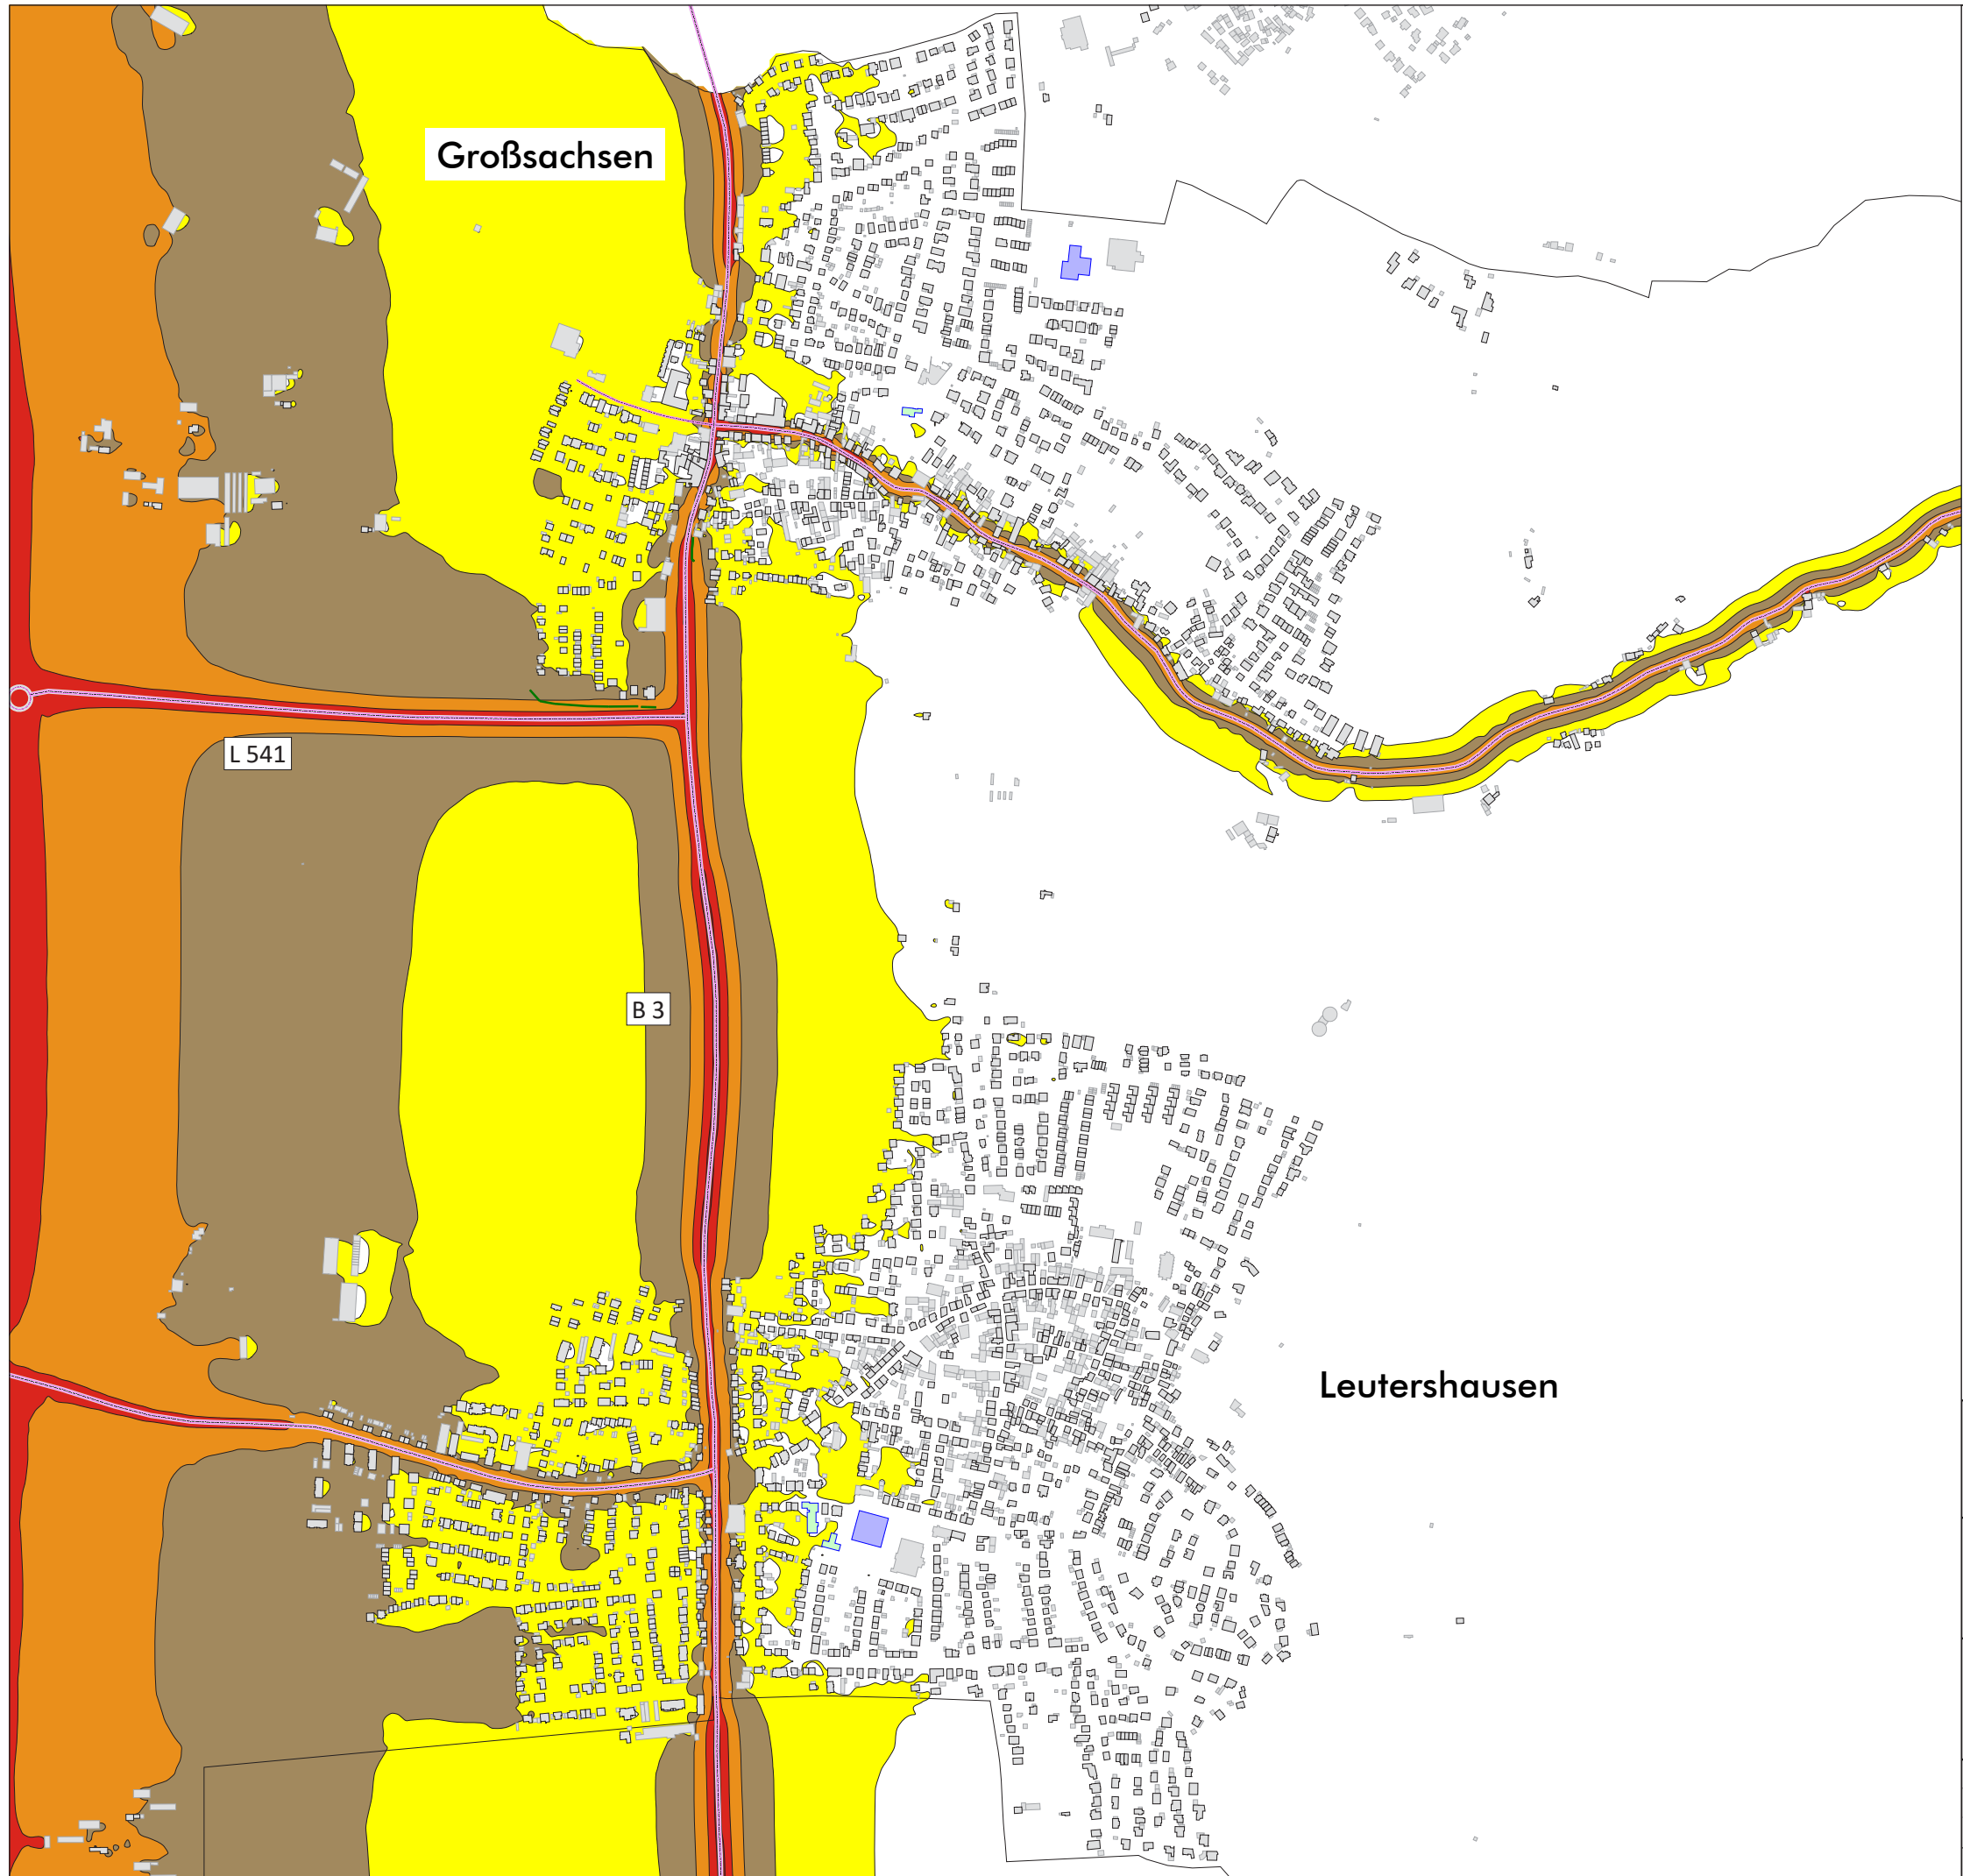

Legende

- Gebäude
- Nebengebäude
- Kindergarten
- Schule
- Straße
- Tunnelöffnung
- Lärmschutzwand
- Gemeindegrenze

Pegelwerte L_N in dB(A)

- 45 <  <= 50
- 50 <  <= 55
- 55 <  <= 60
- 60 <  <= 65
- 65 <  <= 70
- 70 <  <= 75

Maßstab i.O. 1:5.000



hb_Plan06a.sgs

Gemeinde			Hirschberg					
Projekt			Lärmaktionsplanung, 3. Runde			Projekt-Nr. 33037-4		
Planinhalt			Nachkartierung des Status quo, Straßenverkehrslärm nach VBUS - L _N in dB(A)			Plangröße 840 x 594		
	Name	Datum	Dr. Frank Gersike GmbH  Kirchgasse 9 Tel. 07251 / 989777 76646 Bruchsal Fax 07251 / 989779					
bearb.	SP	27.10.2020						
gez.	SB	27.10.2020						
gepr.	FG							
			Plan			06a		