


# Jahnstraße

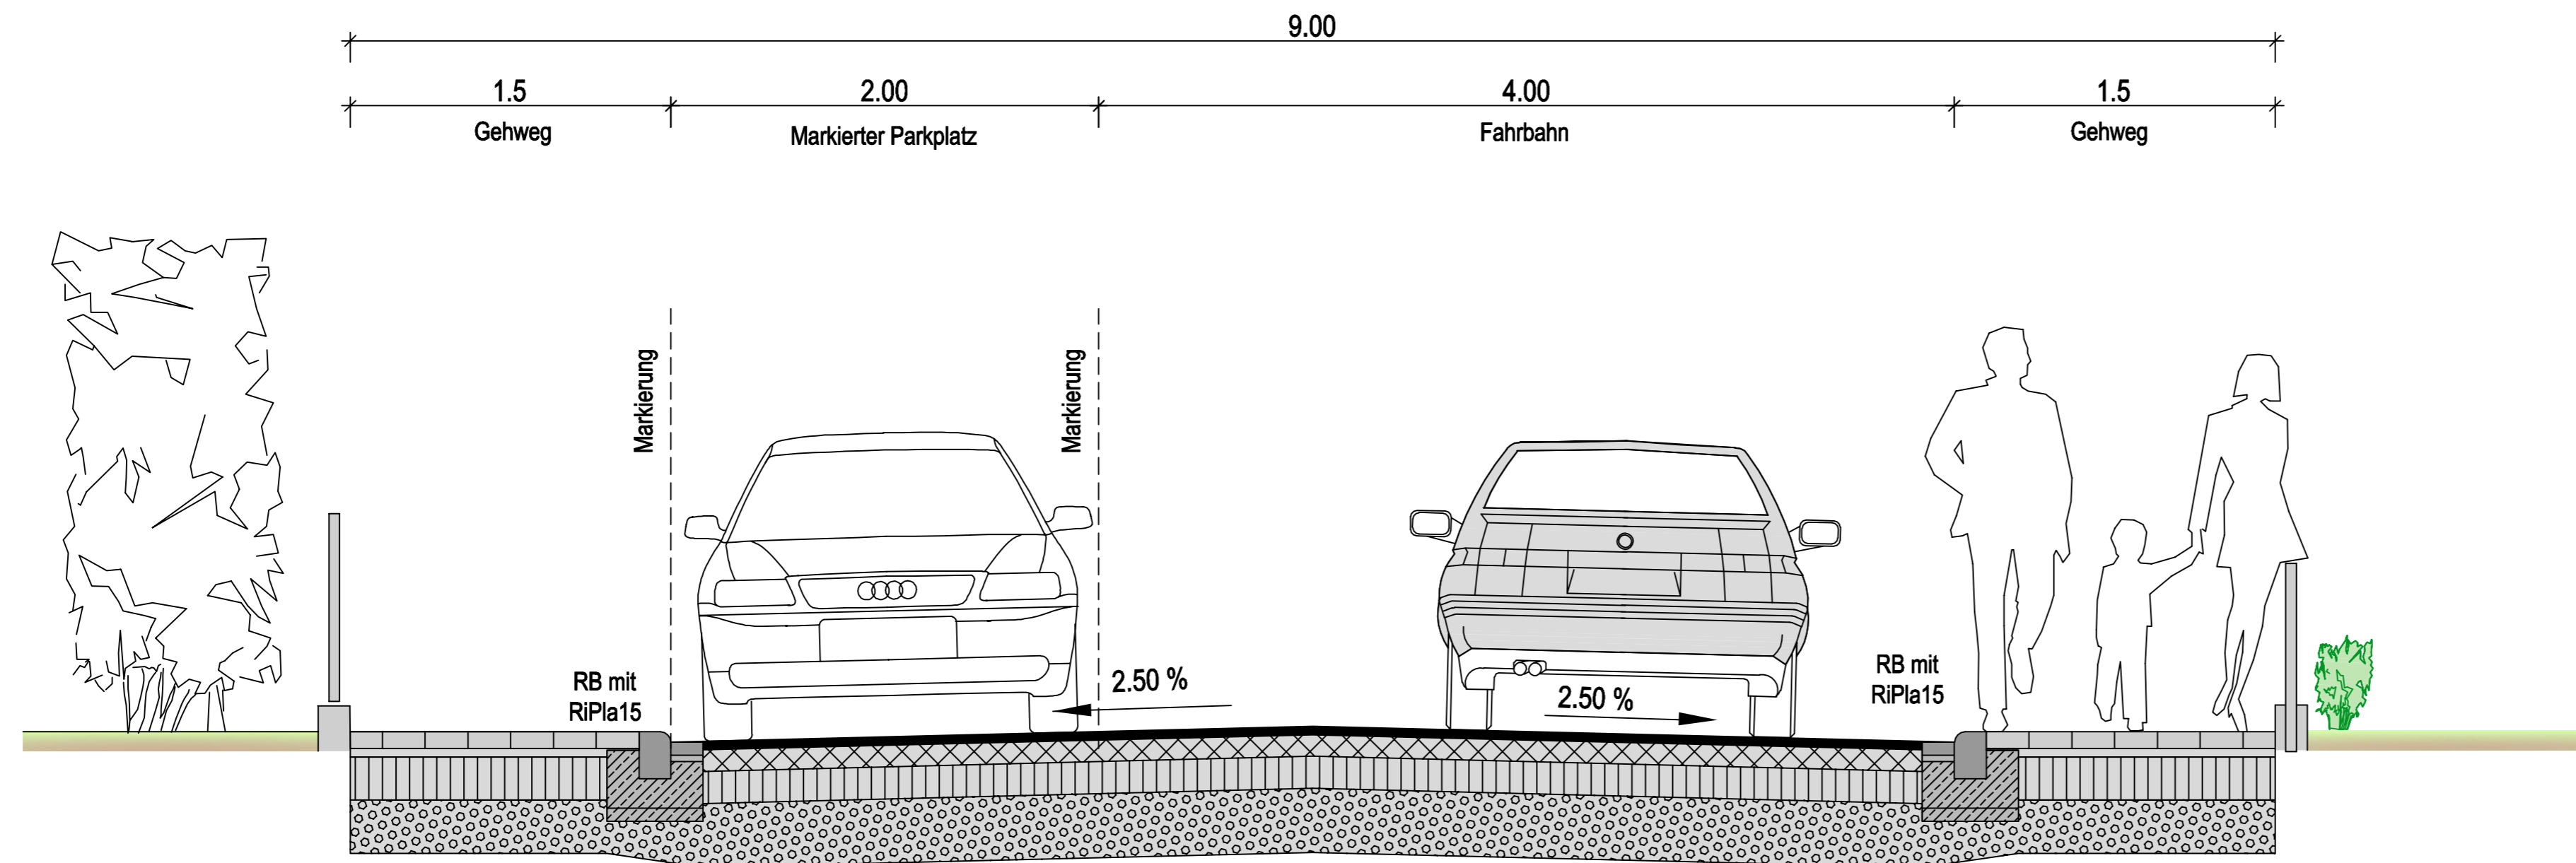

Nr.	Art der Änderung	Datum	Zeichen


**SCHULZ** Ingenieurbüro  
 Beratung - Planung - Bauleitung  
 Beethovenstraße 6, 69493 Hirschberg  
 Tel. 06201/5072-41 Fax 06201/5072-14  
 E-Mail: mail@ib-eschulz.de

Auftraggeber: **Gemeinde Hirschberg**

Projekt: Parkflächenkonzeption  
Jahnstraße

Regelquerschnitt

<b>Entwurfsplanung</b>	bearb.: Rell gez.: Rell gepr.:	Stand-Aktuell <b>001</b>	Blatt Nr. <b>8.1</b>	Maßstab <b>1:25</b>
Datum 20.05.2021	Pr. Nr. 040.095			

Pfad: T:\Hirschberg\Hirschberg\Projekte\040.095\_STR\_Parkflächenkonzeption\CAD\Entwurfsplanung\Regelquerschnitte  
 Datei: 002\_BST\_ROS.dwg  
 Layout: ROS\_Jahnstraße  
 Plotdatum: Mittwoch, 2. Juni 2021