


Friedrich-Ebert-Straße

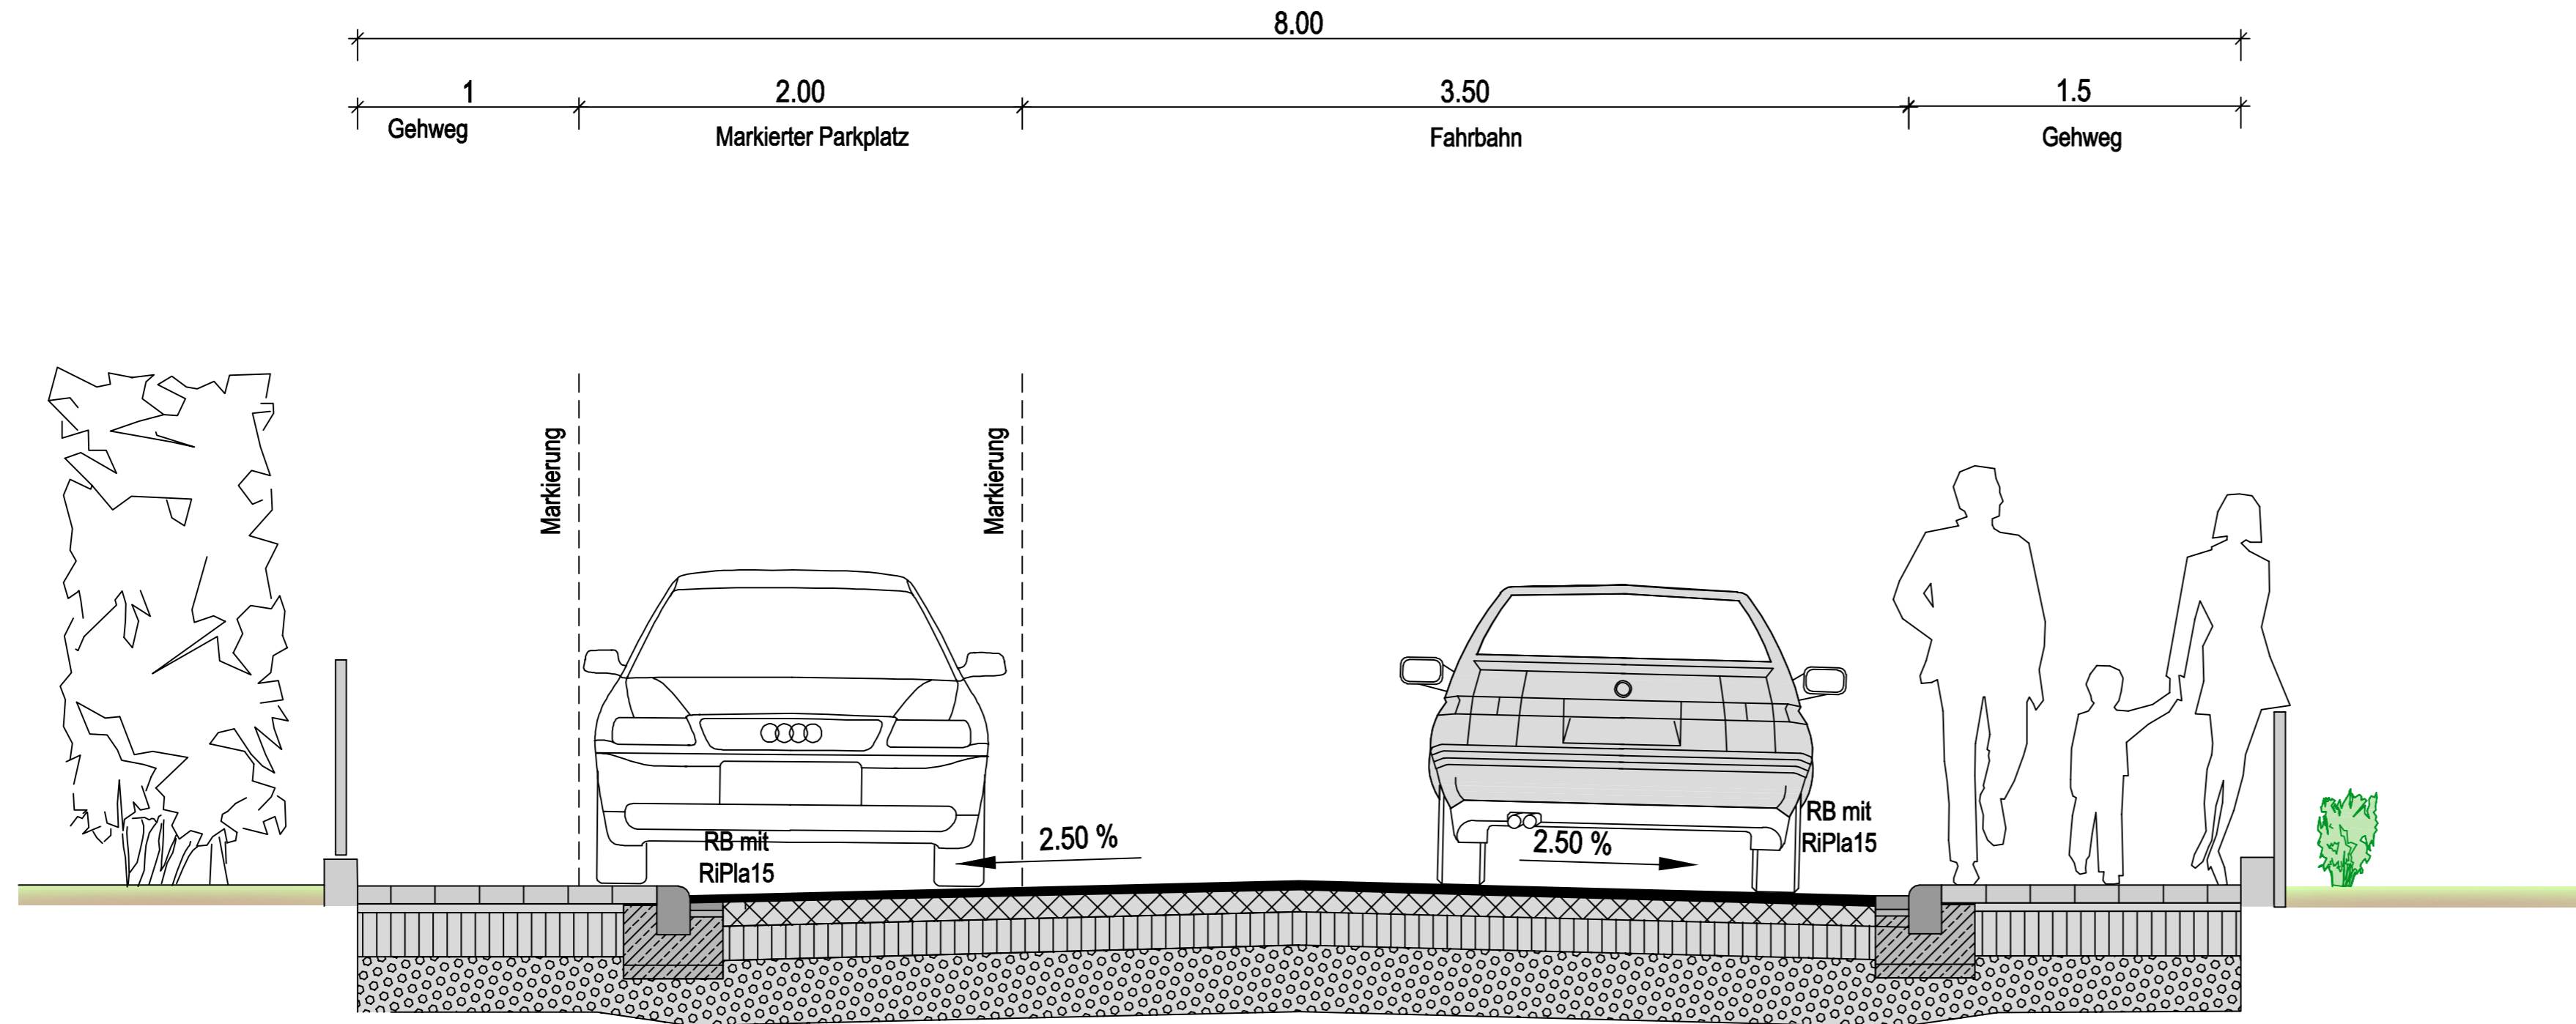

Nr.	Art der Änderung	Datum	Zeichen

SCHULZ Ingenieurbüro
 Beratung - Planung - Bauleitung
 Beethovenstraße 6, 69493 Hirschberg
 Tel. 06201/5072-41 Fax 06201/5072-14
 E-Mail: mail@ib-eschulz.de

Auftraggeber: **Gemeinde Hirschberg**

Projekt: Parkflächenkonzeption
 Friedrich-Ebert-Straße
 Regelquerschnitt

Entwurfsplanung	bearb.: Rell gez.: Rell gepr.:	Stand-Aktuell 001	Blatt Nr. 8.2	Maßstab 1:25
Datum 20.05.2021	Pr. Nr. 040.095			

Pfad: T:\Hirschberg\Hirschberg\Projekte\040.095_STR_Parkflächenkonzeption\CAD\Entwurfsplanung\Regelquerschnitte
 Datei: 002_BST_RQS.dwg
 Layout: Friedrich-Ebert
 Plottedatum: Mittwoch, 2. Juni 2021