


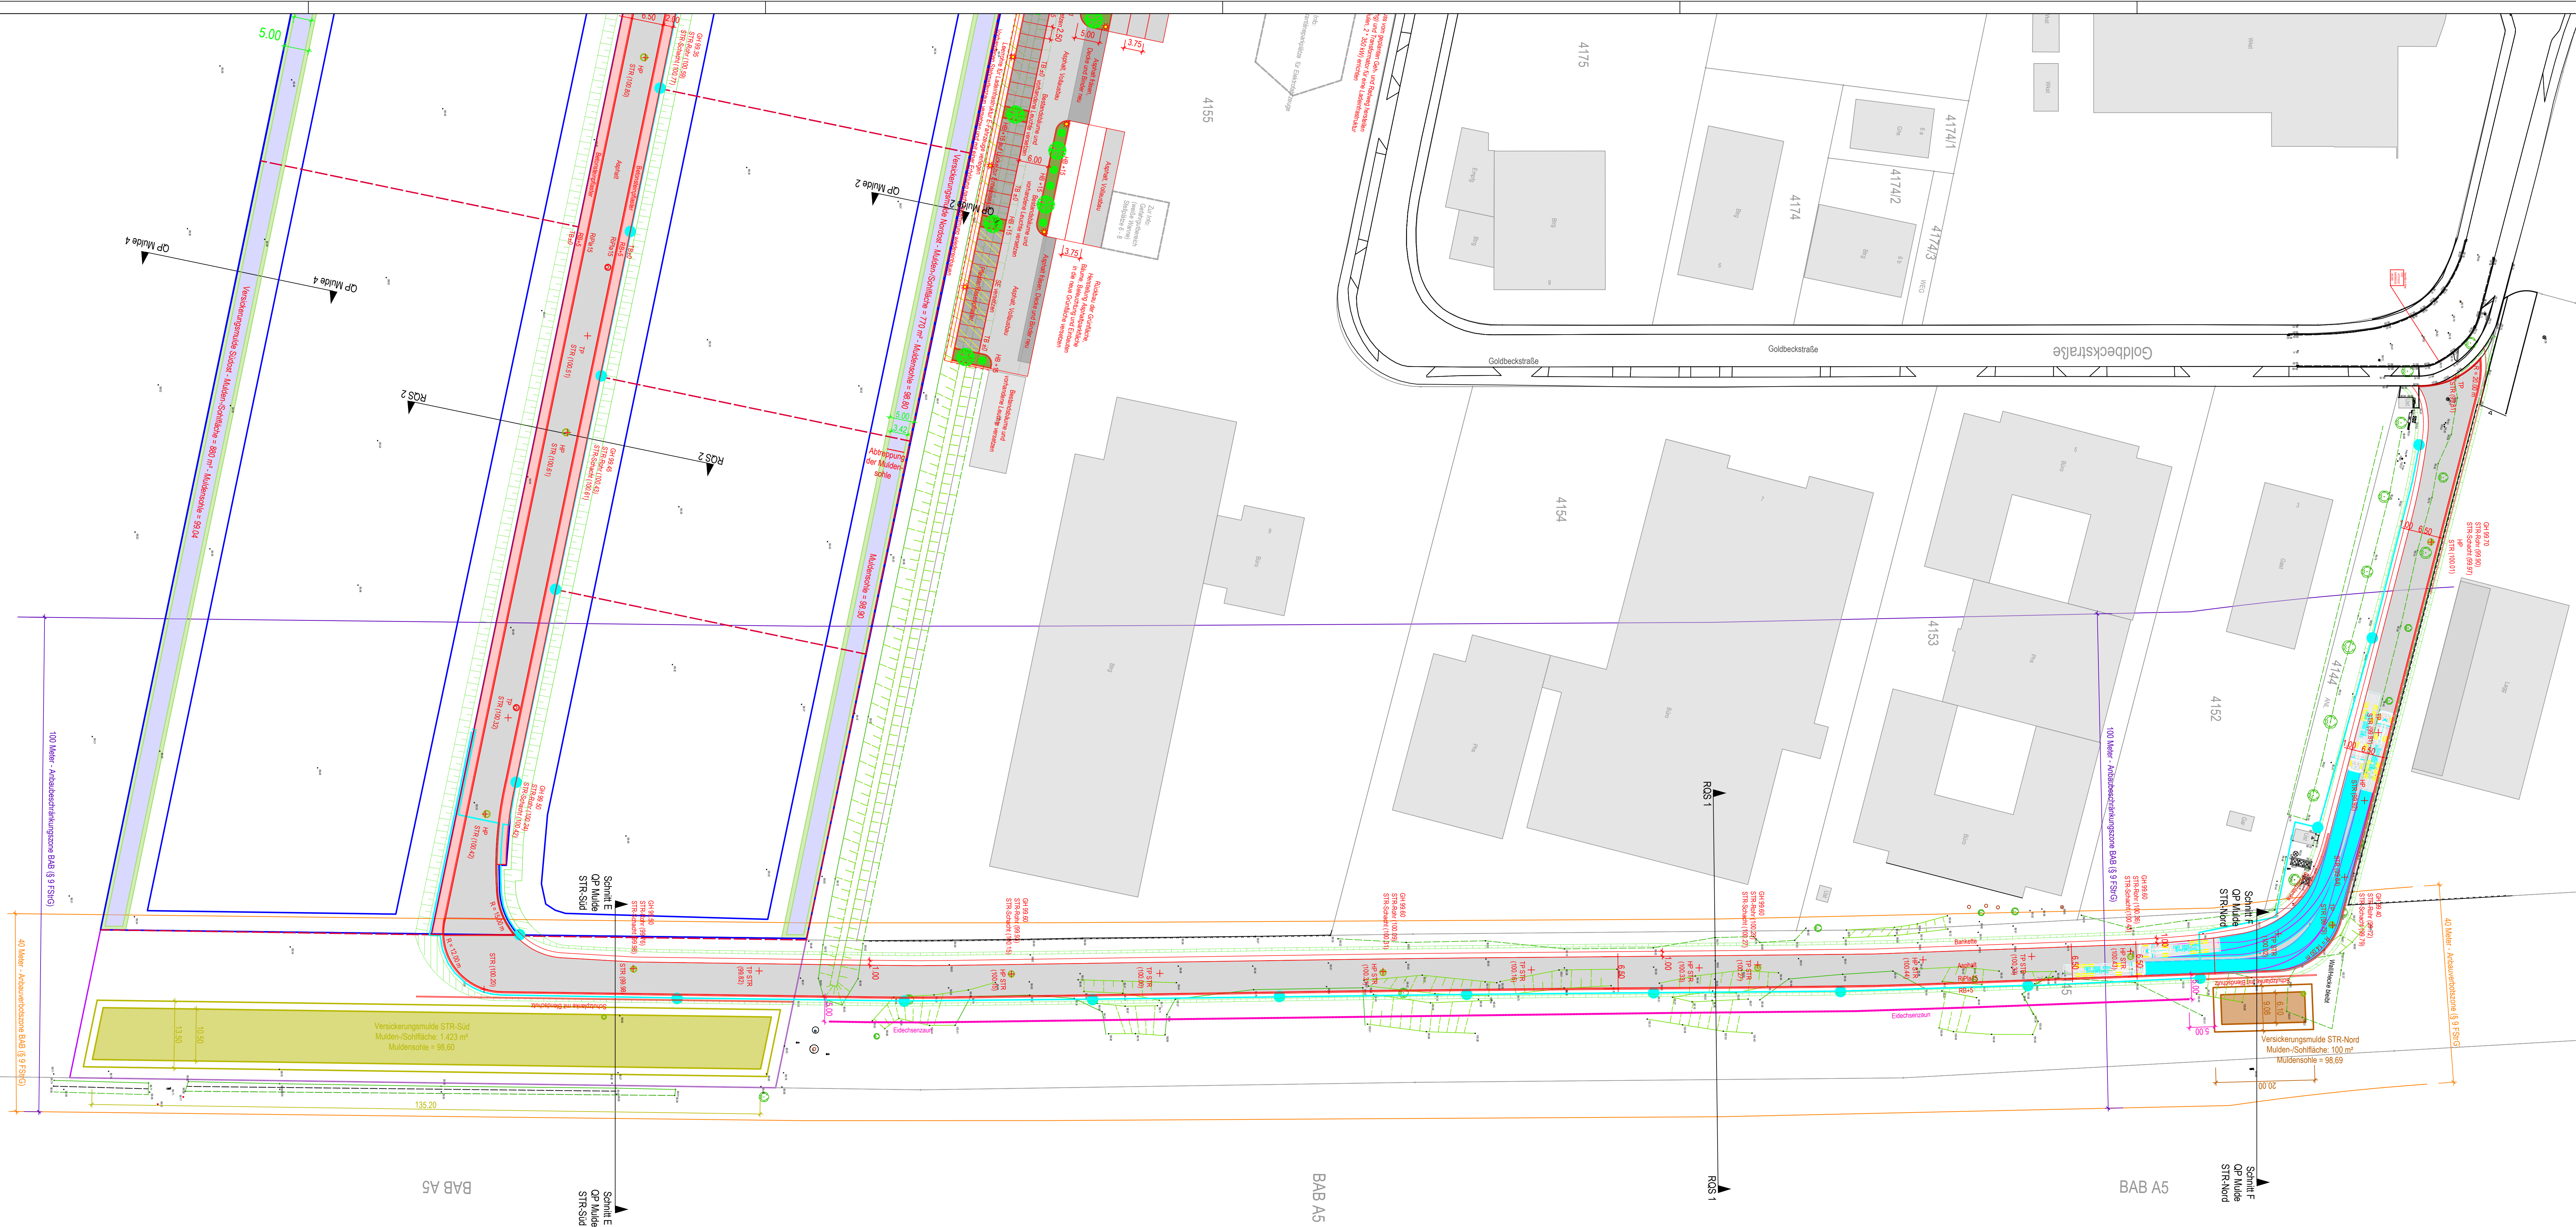

LEGENDE

- Kataster Bestand

Straßenbau Bestand

Kanalisation Bestand

Wasserversorgung Bestand

Kanalisation SW Planung

Kanalisation RW Planung

Wasserversorgung Orfnetz Planung

Wasserversorgung Verband Planung

Beleuchtung Bestand

Strom NS Bestand

Strom MS Bestand

Telekommunikation Bestand

Gasversorgung Bestand

Baum Planung

Straßenbau Planung

Grenze Baugeliet Erweiterungsfläche Planung

Baugrunderücke / Grenzen Planung

Baufenster Planung

40 m - Anbauverbotszone zur Autobahn (§ 9 FStrG)

Beleuchtung Planung - LPH 7m

Fahrbahn Asphalt Planung

Gelweg Pflaster Planung

Böschung von Versickerungsmulden Dachflächen Planung

Böschung von Versickerungsmulden Straßen und Hofflächen Süd Planung

Böschung von Versickerungsmulden Straßen Nord Planung

Böschung von Straße Planung

Ausgleichsfläche Böschungsbereich Erdwall Planung
- Die tatsächliche Lage der dargestellten Objekte kann von den Planangaben abweichen.
Vor der Aufnahme von Bauarbeiten im Bereich von dargestellten Leitungen oder Haltungen muss durch fachgerechte Erkundungsmaßnahmen z.B. Suchschichtbohrungen, Anschlussprüfungen im Gebäude o.ä., die tatsächliche Lage der Leitungen oder Haltungen festgestellt werden.

Nr.	Art der Änderung	Datum	Zeichen
7			
6			
5			
4			
3			
2			
1			
- Planer:

SCHULZ

Ingenieurbüro

Beratung - Planung - Bauleitung

Bethovenstraße 6, 68493 Hirschberg

Telefon: 06201/5070-40

E-Mail: mail@ib-eschulz.de
- Auftraggeber: H+S Projektentwicklung GmbH

Projekt: Erweiterung Gewerbepark Hirschberg - Süd
Kanalisation, Wasserversorgung und Straßenbau

Gestaltungslageplan Straßenbau

Entwurfsplanung	bearb.: Fischer/Reil gez.: Reimann gepr.:	Stand-Aktuell	Blatt Nr.	Maßstab
Datum: 06.02.2025	Pr. Nr.: 040.111	001	6.2	1:500

Plan: T:\Entwicklung\Kanalisation\Projekt\0111_Erweiterung_Gewerbepark_Hirschberg\CAD\Bauplanung\Kanalisation - Detail\Legende.dwg
Datei: 06.02.2025, 14:00:00, 1:500
Leiter: K. J. Fischer
Revisor: K. J. Fischer

Benennung: 1
Benennung: 2