


GEMARKUNG LEUTERSHAUSEN
 BEBAUUNGSPLAN FÜR DIE GEWANNE
 IM ALTEN WEG, FOSLOCH UND SONNENBERG
 M.1:1000

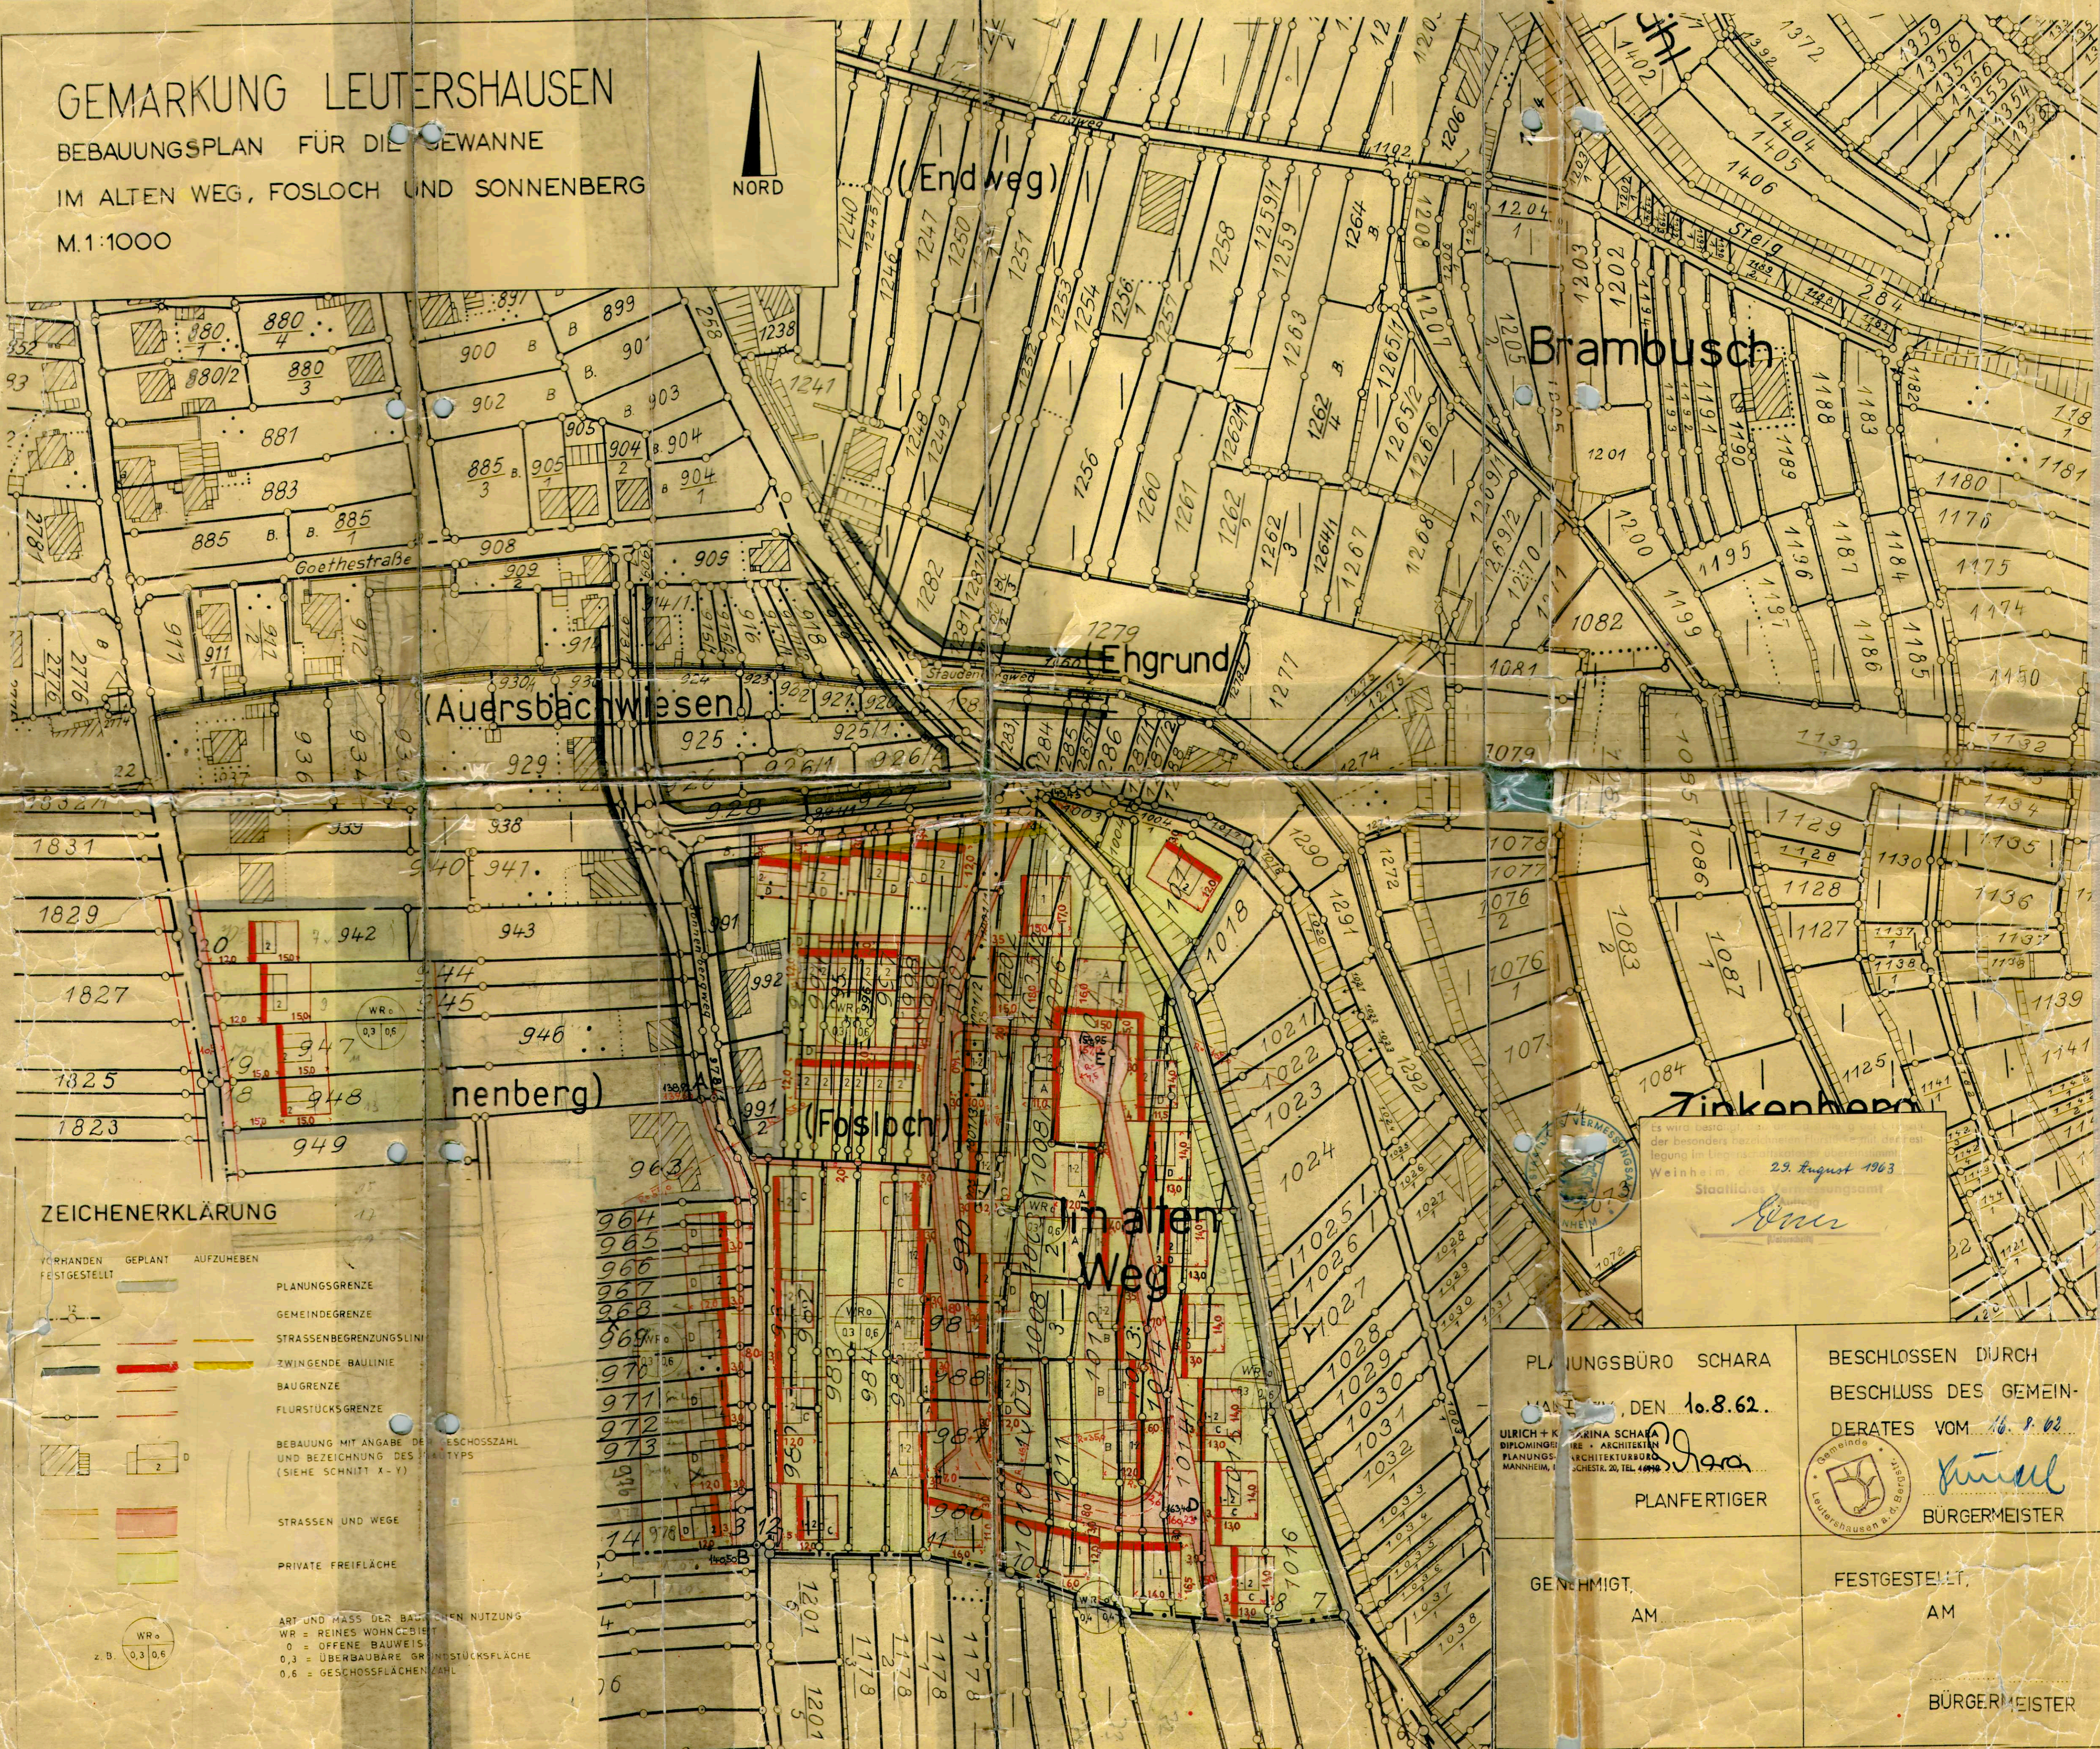

Brambusch

(Ehgrund)

(Auersbachwiesen)

(Sonnenberg)

(Fosloch)

im alten Weg

Zinkenborn

ZEICHENERKLÄRUNG

- | | | | |
|---------------------------|---------|-------------|--|
| VORHANDEN FESTGESTELLT | GEPLANT | AUFZUBEHLEN | |
| | | | PLANUNGSGRENZE |
| | | | GEMEINDEGRENZE |
| | | | STRASSENBEGRÄNZUNGSLINIE |
| | | | ZWINGENDE BAULINIE |
| | | | BAUGRENZE |
| | | | FLURSTÜCKSGRENZE |
| | | | BEBAUUNG MIT ANGABE DER GESCHOSSZAHL UND BEZEICHNUNG DES BAUTYPUS (SIEHE SCHNITT X-Y) |
| | | | STRASSEN UND WEGE |
| | | | PRIVATE FREIFLÄCHE |
| | | | ART UND MASS DER BAULICHEN NUTZUNG WR = REINES WOHNGEBIET 0 = OFFENE BAUWEISE 0,3 = ÜBERBAUBARE GRUNDSTÜCKSFÄCHE 0,6 = GESCHOSSFLÄCHENZAHL |

Es wird hierdurch festgestellt, dass die im Plan
 der besonders hauptsächlichen Flurstücksgrenzen und Fest-
 legung im Übrigen mit dem Stande der Vermessung
 Weinheim, den 29. August 1963
 Staatliches Vermessungsamt
 Weinheim
Schara

PLANUNGSBÜRO SCHARA
 MANNHEIM, DEN 10.8.62.
 ULRICH + KARIN SCHARA
 DIPLOMIERTE ARCHITECTEN
 PLANUNGS- UND ARCHITECTURBÜRO
 MANNHEIM, SCHLESIERSTR. 20, TEL. 4690

BESCHLOSSEN DURCH
 BESCHLUSS DES GEMEIN-
 DERATES VOM 10.8.62.

 PLANFERTIGER
 BÜRGERMEISTER

GENEHMIGT
 AM

FESTGESTELLT,
 AM
 BÜRGERMEISTER