

Zeichenerklärung

- Art der baulichen Nutzung
 - WR Reines Wohngebiet (§ 3 BauNVO)
 - WA Allgemeines Wohngebiet (§ 4 BauNVO)
 - MI Mischgebiet (§ 6 BauNVO)
 - GE Gewerbegebiet (§ 8 BauNVO)
- Maß der baulichen Nutzung
 - 0,4
 - 0,7
 - 0,9
- Zahl der Vollgeschosse als Höchstgrenze
- Zahl der Vollgeschosse, abzüglich des Ausbaus des Dachgeschosses (Penthouse)
- Grundflächenzahl (§ 19 BauNVO)
- Beschäftigtenzahl (§ 20 BauNVO)
- Bauweise, Baulinie und Baugrenzen
 - 3.1 Offene Bauweise (§ 22 BauNVO)
 - 3.2 Einzel- und Doppelhäuser zulässig
 - 3.3 Geschlossene Bauweise (§ 22 BauNVO)
 - 3.4 Baugrenze (§ 23 BauNVO)
- Vorkehrerflächen
 - 4.1 Straßenverkehrsflächen (Fuhr- u. Schwenzfl.)
 - 4.2 Straßenbegrenzungslinie
 - 4.3 Anschluss an einseitige Ein- und Ausfahrtsweg
- Vorversorgungsflächen
 - 5.1 Umformstation
 - 5.2 20 kV-Kabel
 - 5.3 Erdkabelkanäle
 - 5.4 Spielplatz
 - 5.5
 - 5.6
- Sonstige Darstellungen und Festsetzungen
 - 7.1 Flächen für Garagen (§ 9 Abs. 1 Nr. 1a BauNVO)
 - 7.2 Garagen
 - 7.3 Gemeinschaftsgaragen
 - 7.4 Stellplätze
 - 7.5 Gemeinschaftsstellplätze
 - 7.6
 - 7.7 Grenzen des schließlichen Geltungsbereiches des Bebauungsplanes (§ 9 Abs. 5 BauNVO)
 - 7.8 Pufferstreifen der Nutzungsgrenze
 - 7.9
 - 7.10 Gebäude zu bebauen
 - 7.11 Freizeitanlage
 - 8.1 Schule

WR
WA
MI
GE

II
0,4
0,7
0,9

0
△
9

⊕
⊖
⊕
⊖


□





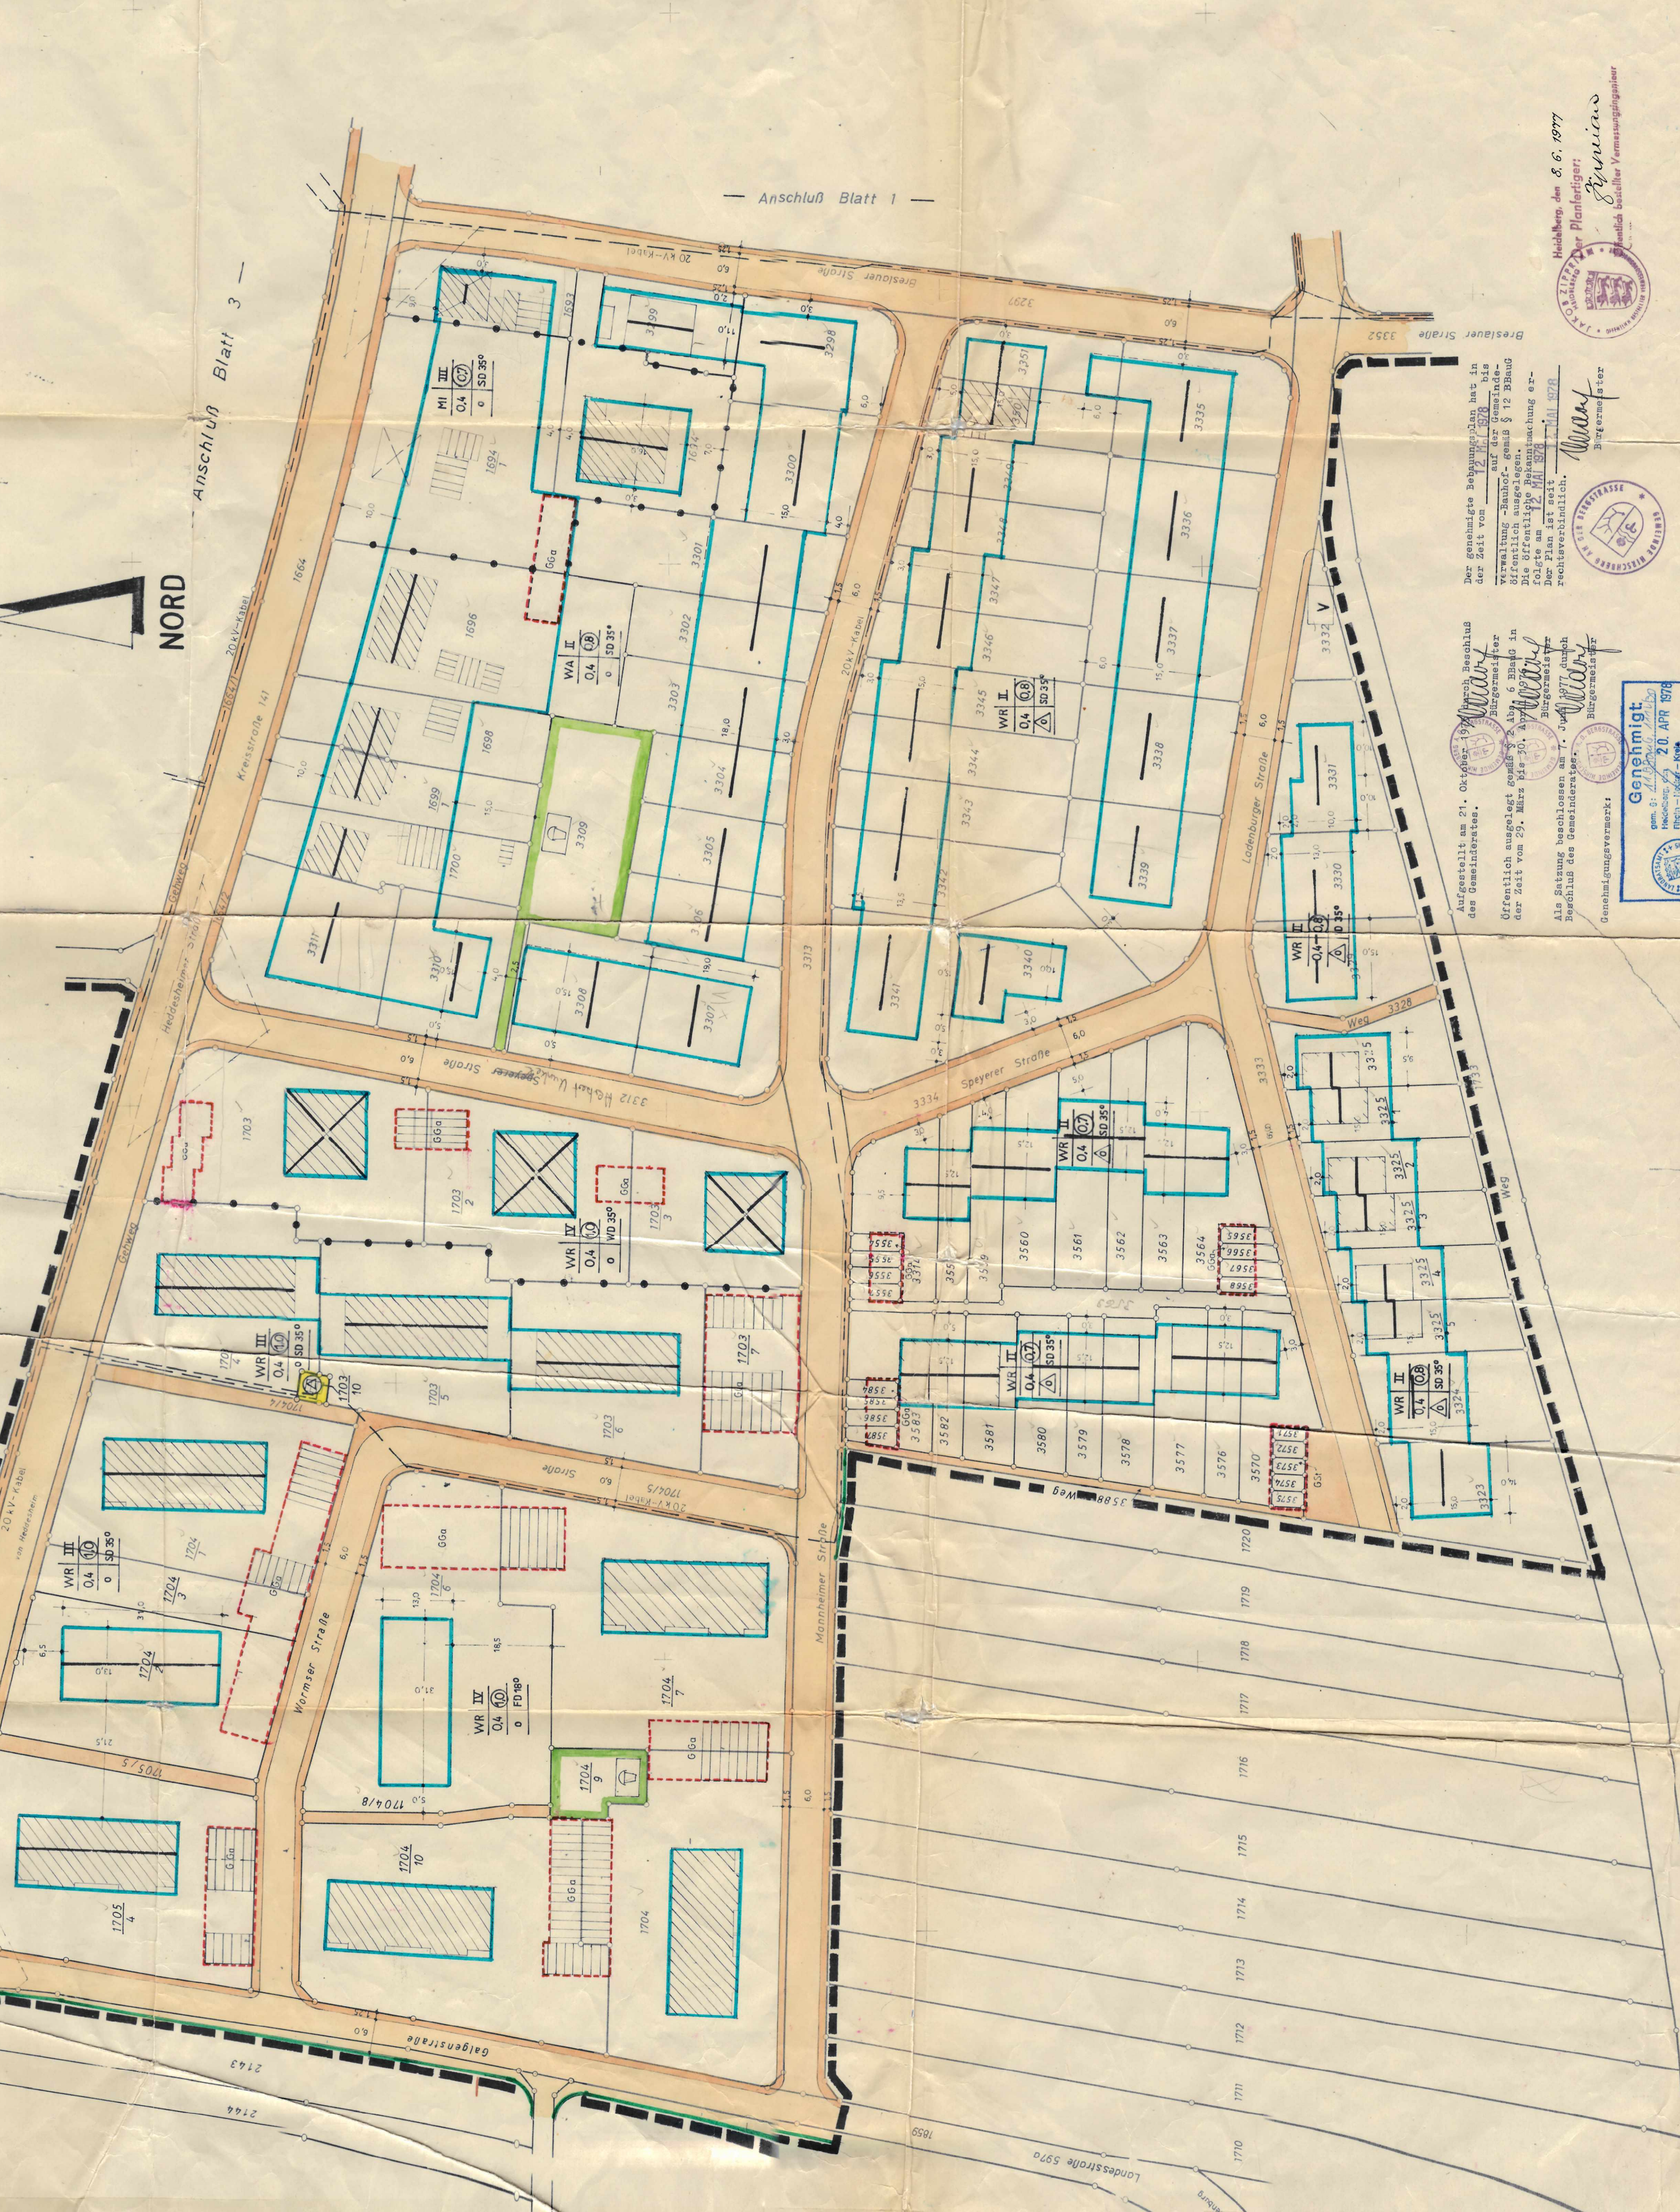















Bebauungsplan
- 2. Änderung -
Westlich der Bundesstraße Nr. 3
Maßstab 1:500
Blatt 2
4. Fertigung

Gemeinde Hirschberg
Gemarkung Leutershausen

