



Legende

- Gebäude
- Nebengebäude
- Kindergarten
- Schule
- Straße
- Tunnelöffnung
- Lärmschutzwand
- Gemarkungsgrenze

Über Schwellenwert L_{DEN}
65 dB(A) in Einw./km²

250 <	<= 500
500 <	<= 750
750 <	<= 1000
1000 <	<= 1250
1250 <	<= 1500
1500 <	<= 1750
1750 <	

Pegelwerte L_{DEN}
in dB(A)

<=65	<=65
65 <	<=67
67 <	<=70
70 <	<=72
72 <	

Maßstab i.O. 1:19.000



Ü_Plan07.sgs

Gemeinde	Dossenheim / Schriesheim / Hirschberg			
Projekt	Lärmaktionsplanung, 3. Runde			Projekt-Nr. 33037-4
Planinhalt	Nachkartierung des Status quo, Straßenverkehrslärm 24 Stunden nach VBUS - L _{DEN} in dB(A) Hotspot-Schwellenwert 65 dB(A)			Plangröße 840 x 594
	Name	Datum	Dr. Frank Geriske GmbH  Kirchgasse 9 Tel. 07251 / 989777 76646 Bruchsal Fax 07251 / 989779	
bearb.	SP	03.11.2020		
gez.	SB	03.11.2020		
gepr.	FG			
Plan 07				



Legende

- Gebäude
- Nebengebäude
- Kindergarten
- Schule
- Straße
- Lärmschutzwand
- Gemeindegrenze

Über Schwellenwert L_{DEN}
65 dB(A) in Einw./km²

- 250 < <= 500
- 500 < <= 750
- 750 < <= 1000
- 1000 < <= 1250
- 1250 < <= 1500
- 1500 < <= 1750
- 1750 <

Pegelwerte L_{DEN}
in dB(A)

- <=65
- 65 < <=67
- 67 < <=70
- 70 < <=72
- 72 <

Maßstab i.O. 1:5.000



hb_Plan07a.sgs

Gemeinde			Hirschberg					
Projekt			Lärmaktionsplanung, 3. Runde			Projekt-Nr. 33037-4		
Planinhalt			Nachkartierung des Status quo, Straßenverkehrslärm 24 Stunden nach VBUS - L _{DEN} in dB(A) Hotspot-Schwellenwert 65 dB(A)			Plangröße 840 x 594		
	Name	Datum	MODUS CONSULT Dr. Frank Gericke GmbH Kirchgasse 9 Tel. 07251 / 989777 76646 Bruchsal Fax 07251 / 989779				Plan 07a	
bearb.	SP	27.10.2020						
gez.	SB	27.10.2020						
gepr.	FG							



Legende

- Gebäude
- Nebengebäude
- Kindergarten
- Schule
- Straße
- Tunnelöffnung
- Lärmschutzwand
- Gemarkungsgrenze

Über Schwellenwert L_N
55 dB(A) in Einw./km²

250 <	<= 500
500 <	<= 750
750 <	<= 1000
1000 <	<= 1250
1250 <	<= 1500
1500 <	<= 1750
1750 <	

Pegelwerte L_N
in dB(A)

<=55	<=57
55 <	<=60
57 <	<=62
60 <	
62 <	

Maßstab i.O. 1:19.000



Ü_Plan08.sgs

Gemeinde	Dossenheim / Schriesheim / Hirschberg				
Projekt	Lärmaktionsplanung, 3. Runde			Projekt-Nr. 33037-4	
Planinhalt	Nachkartierung des Status quo, Straßenverkehrslärm nach VBUS - L _N in dB(A) Hotspot-Schwellenwert 55 dB(A)			Plangröße 840 x 594	
	Name	Datum	 Dr. Frank Gericke GmbH Kirchgasse 9 76646 Bruchsal Tel. 07251 / 989777 Fax 07251 / 989779		
bearb.	SP	03.11.2020			
gez.	SB	03.11.2020			
gepr.	FG				
					Plan 08



Legende

- Gebäude
- Nebengebäude
- Kindergarten
- Schule
- Straße
- Lärmschutzwand
- Gemeindegrenze

Über Schwellenwert L_N
55 dB(A) in Einw./km²

250 <	<= 500
500 <	<= 750
750 <	<= 1000
1000 <	<= 1250
1250 <	<= 1500
1500 <	<= 1750
1750 <	

Pegelwerte L_N
in dB(A)

55 <	<=55
57 <	<=57
60 <	<=60
62 <	<=62

Maßstab i.O. 1:5.000



hb_Plan08a.sgs

Gemeinde	Hirschberg													
Projekt	Lärmaktionsplanung, 3. Runde	Projekt-Nr. 33037-4												
Planinhalt	Nachkartierung des Status quo, Straßenverkehrslärm nach VBUS - L_N in dB(A) Hotspot-Schwellenwert 55 dB(A)	Plangröße 840 x 594												
<table><tr><td></td><td>Name</td><td>Datum</td></tr><tr><td>bearb.</td><td>SP</td><td>27.10.2020</td></tr><tr><td>gez.</td><td>SB</td><td>27.10.2020</td></tr><tr><td>gepr.</td><td>FG</td><td></td></tr></table>		Name	Datum	bearb.	SP	27.10.2020	gez.	SB	27.10.2020	gepr.	FG		Dr. Frank Gericke GmbH Kirchgasse 9 Tel. 07251 / 989777 76646 Bruchsal Fax 07251 / 989779 Plan 08a	
	Name	Datum												
bearb.	SP	27.10.2020												
gez.	SB	27.10.2020												
gepr.	FG													



Legende

- Gebäude
- Nebengebäude
- Kindergarten
- Schule
- Straße
- Signalanlage
- Tunnelöffnung
- Lärmschutzwand
- Gemarkungsgrenze

Pegelwerte L_{rT}
in dB(A)

<=65	
65 <	<=67
67 <	<=70
70 <	<=72
72 <	

Maßstab i.O. 1:19.000



Ü_Plan09.sgs

Gemeinde			Dossenheim / Schriesheim / Hirschberg			
Projekt			Lärmaktionsplanung, 3. Runde		Projekt-Nr. 33037-4	
Planinhalt			Nachkartierung des Status quo, Straßenverkehrslärm nach RLS-90 in dB(A) Tag (06:00 - 22:00 Uhr)		Plangröße 840 x 594	
	Name	Datum	MODUS CONSULT Dr. Frank Gericke GmbH Kirchgasse 9 Tel. 07251 / 989777 76646 Bruchsal Fax 07251 / 989779 Plan 09			
bearb.	SP	03.11.2020				
gez.	SB	03.11.2020				
gepr.	FG					



Legende

- Gebäude
- Nebengebäude
- Kindergarten
- Schule
- Straße
- Signalanlage
- Lärmschutzwand
- Gemeindegrenze

Pegelwerte L_{rT}
in dB(A)

- ≤ 65
- $65 < \leq 67$
- $67 < \leq 70$
- $70 < \leq 72$
- $72 <$

Maßstab i.O. 1:5.000



hb_Plan09a.sgs

Gemeinde	Hirschberg		
Projekt	Lärmaktionsplanung, 3. Runde		Projekt-Nr. 33037-4
Planinhalt	Nachkartierung des Status quo, Straßenverkehrslärm nach RLS-90 in dB(A) Tag (06:00 - 22:00 Uhr)		Plangröße 840 x 594
	Name	Datum	Plan 09a
bearb.	SP	27.10.2020	
gez.	SB	27.10.2020	
gepr.	FG		
MODUS CONSULT Dr. Frank Gericke GmbH Kirchgasse 9 Tel. 07251 / 989777 76646 Bruchsal Fax 07251 / 989779			



Legende

- Gebäude
- Nebengebäude
- Kindergarten
- Schule
- Straße
- Signalanlage
- Tunnelöffnung
- Lärmschutzwand
- Gemarkungsgrenze

**Pegelwerte L_{rN}
in dB(A)**

- ≤ 55
- $55 < \leq 57$
- $57 < \leq 60$
- $60 < \leq 62$
- $62 <$

Maßstab i.O. 1:19.000



Ü_Plan10.sgs

Gemeinde			Dossenheim / Schriesheim / Hirschberg			
Projekt			Lärmaktionsplanung, 3. Runde			Projekt-Nr. 33037-4
Planinhalt			Nachkartierung des Status quo, Straßenverkehrslärm nach RLS-90 in dB(A) Nacht (22:00 - 06:00 Uhr)			Plangröße 840 x 594
	Name	Datum	Dr. Frank Gerike GmbH  Kirchgasse 9 Tel. 07251 / 989777 76646 Bruchsal Fax 07251 / 989779			
bearb.	SP	03.11.2020				
gez.	SB	03.11.2020				
gepr.	FG					
			Plan 10			



Legende

- Gebäude
- Nebengebäude
- Kindergarten
- Schule
- Straße
- Signalanlage
- Lärmschutzwand
- Gemeindegrenze

Pegelwerte L_{rN}
in dB(A)


- ≤ 55
- $55 < \leq 57$
- $57 < \leq 60$
- $60 < \leq 62$
- $62 <$

Maßstab i.O. 1:5.000



hb_Plan10a.sgs

Gemeinde	Hirschberg		
Projekt	Lärmaktionsplanung, 3. Runde		Projekt-Nr. 33037-4
Planinhalt	Nachkartierung des Status quo, Straßenverkehrslärm nach RLS-90 in dB(A) Nacht (22:00 - 06:00 Uhr)		Plangröße 840 x 594
	Name	Datum	Plan 10a
bearb.	SP	27.10.2020	
gez.	SB	27.10.2020	
gepr.	FG		
MODUS CONSULT Dr. Frank Gericke GmbH Kirchgasse 9 Tel. 07251 / 989777 76646 Bruchsal Fax 07251 / 989779			

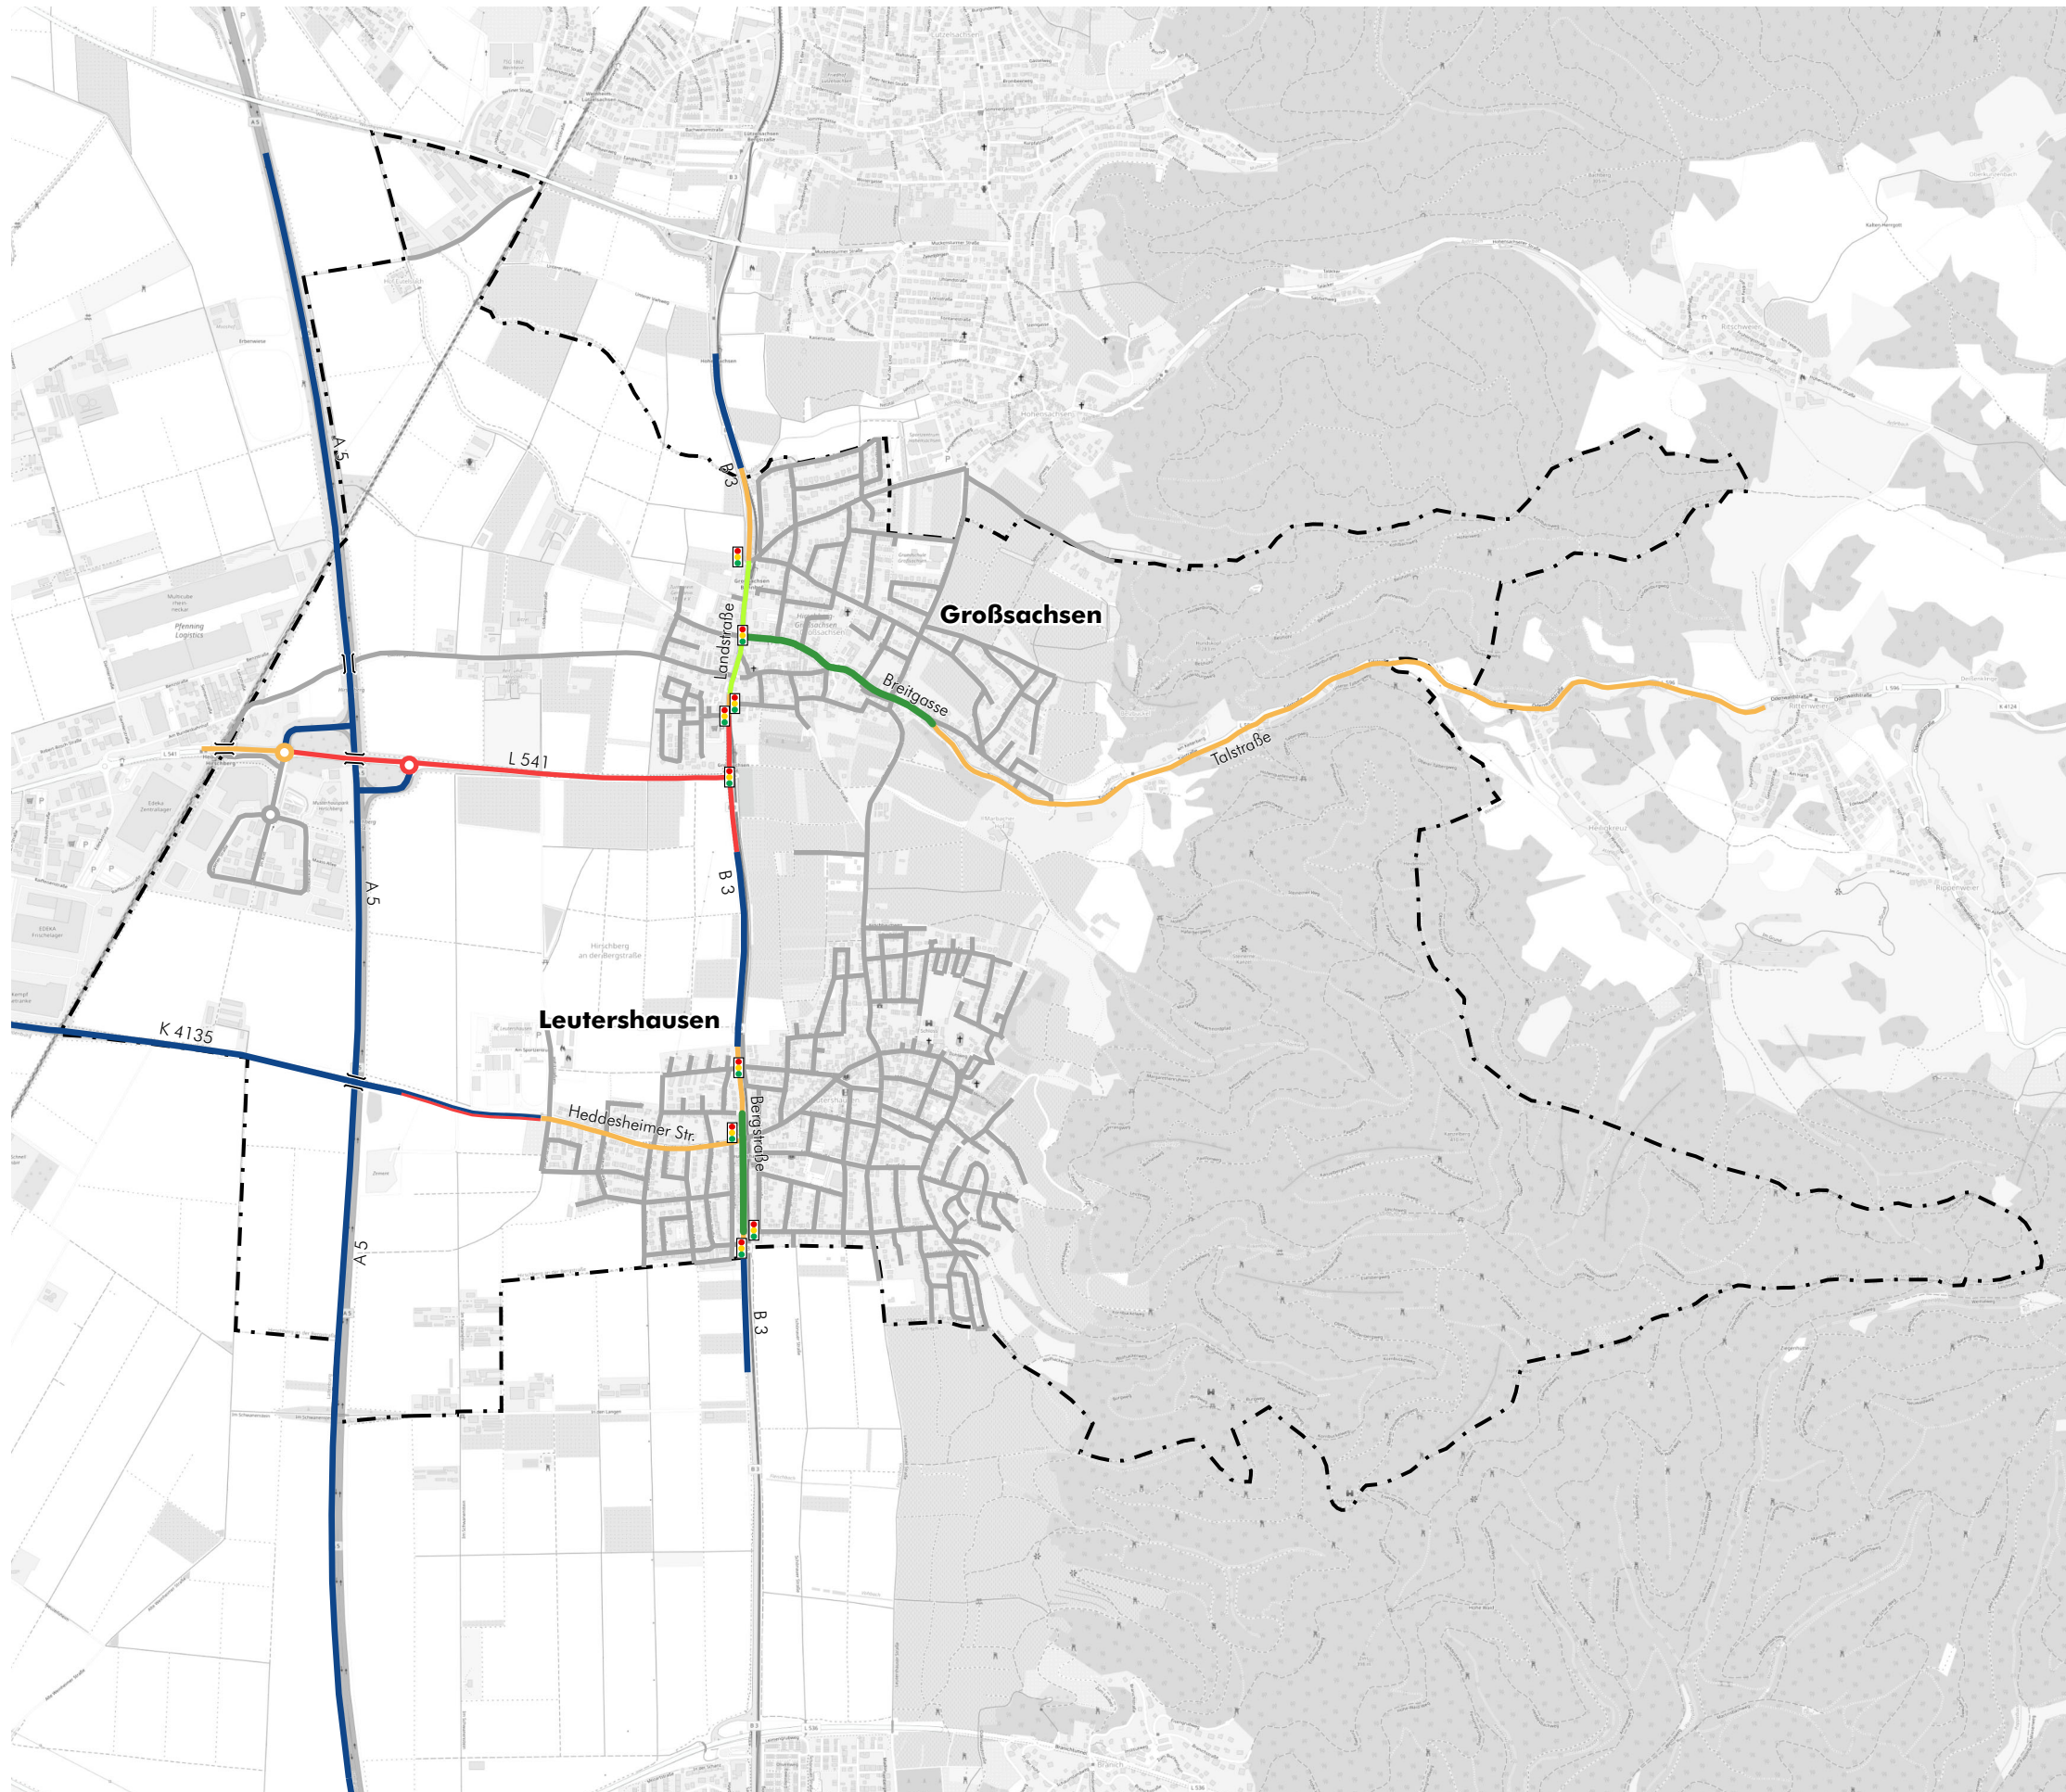


Gemeinde Hirschberg
Lärmaktionsplanung
3. Runde
Analyse

Maßnahmen
Planfall 1

-  Lichtsignalanlage
-  Gemeindegrenze
- Geschwindigkeiten
 -  ≥ 100 km/h
 -  70 km/h
 -  50 km/h
 -  ≤ 30 km/h
- Maßnahmen
 -  Reduzierung auf Tempo 30

Kartengrundlage: openstreetmap.org



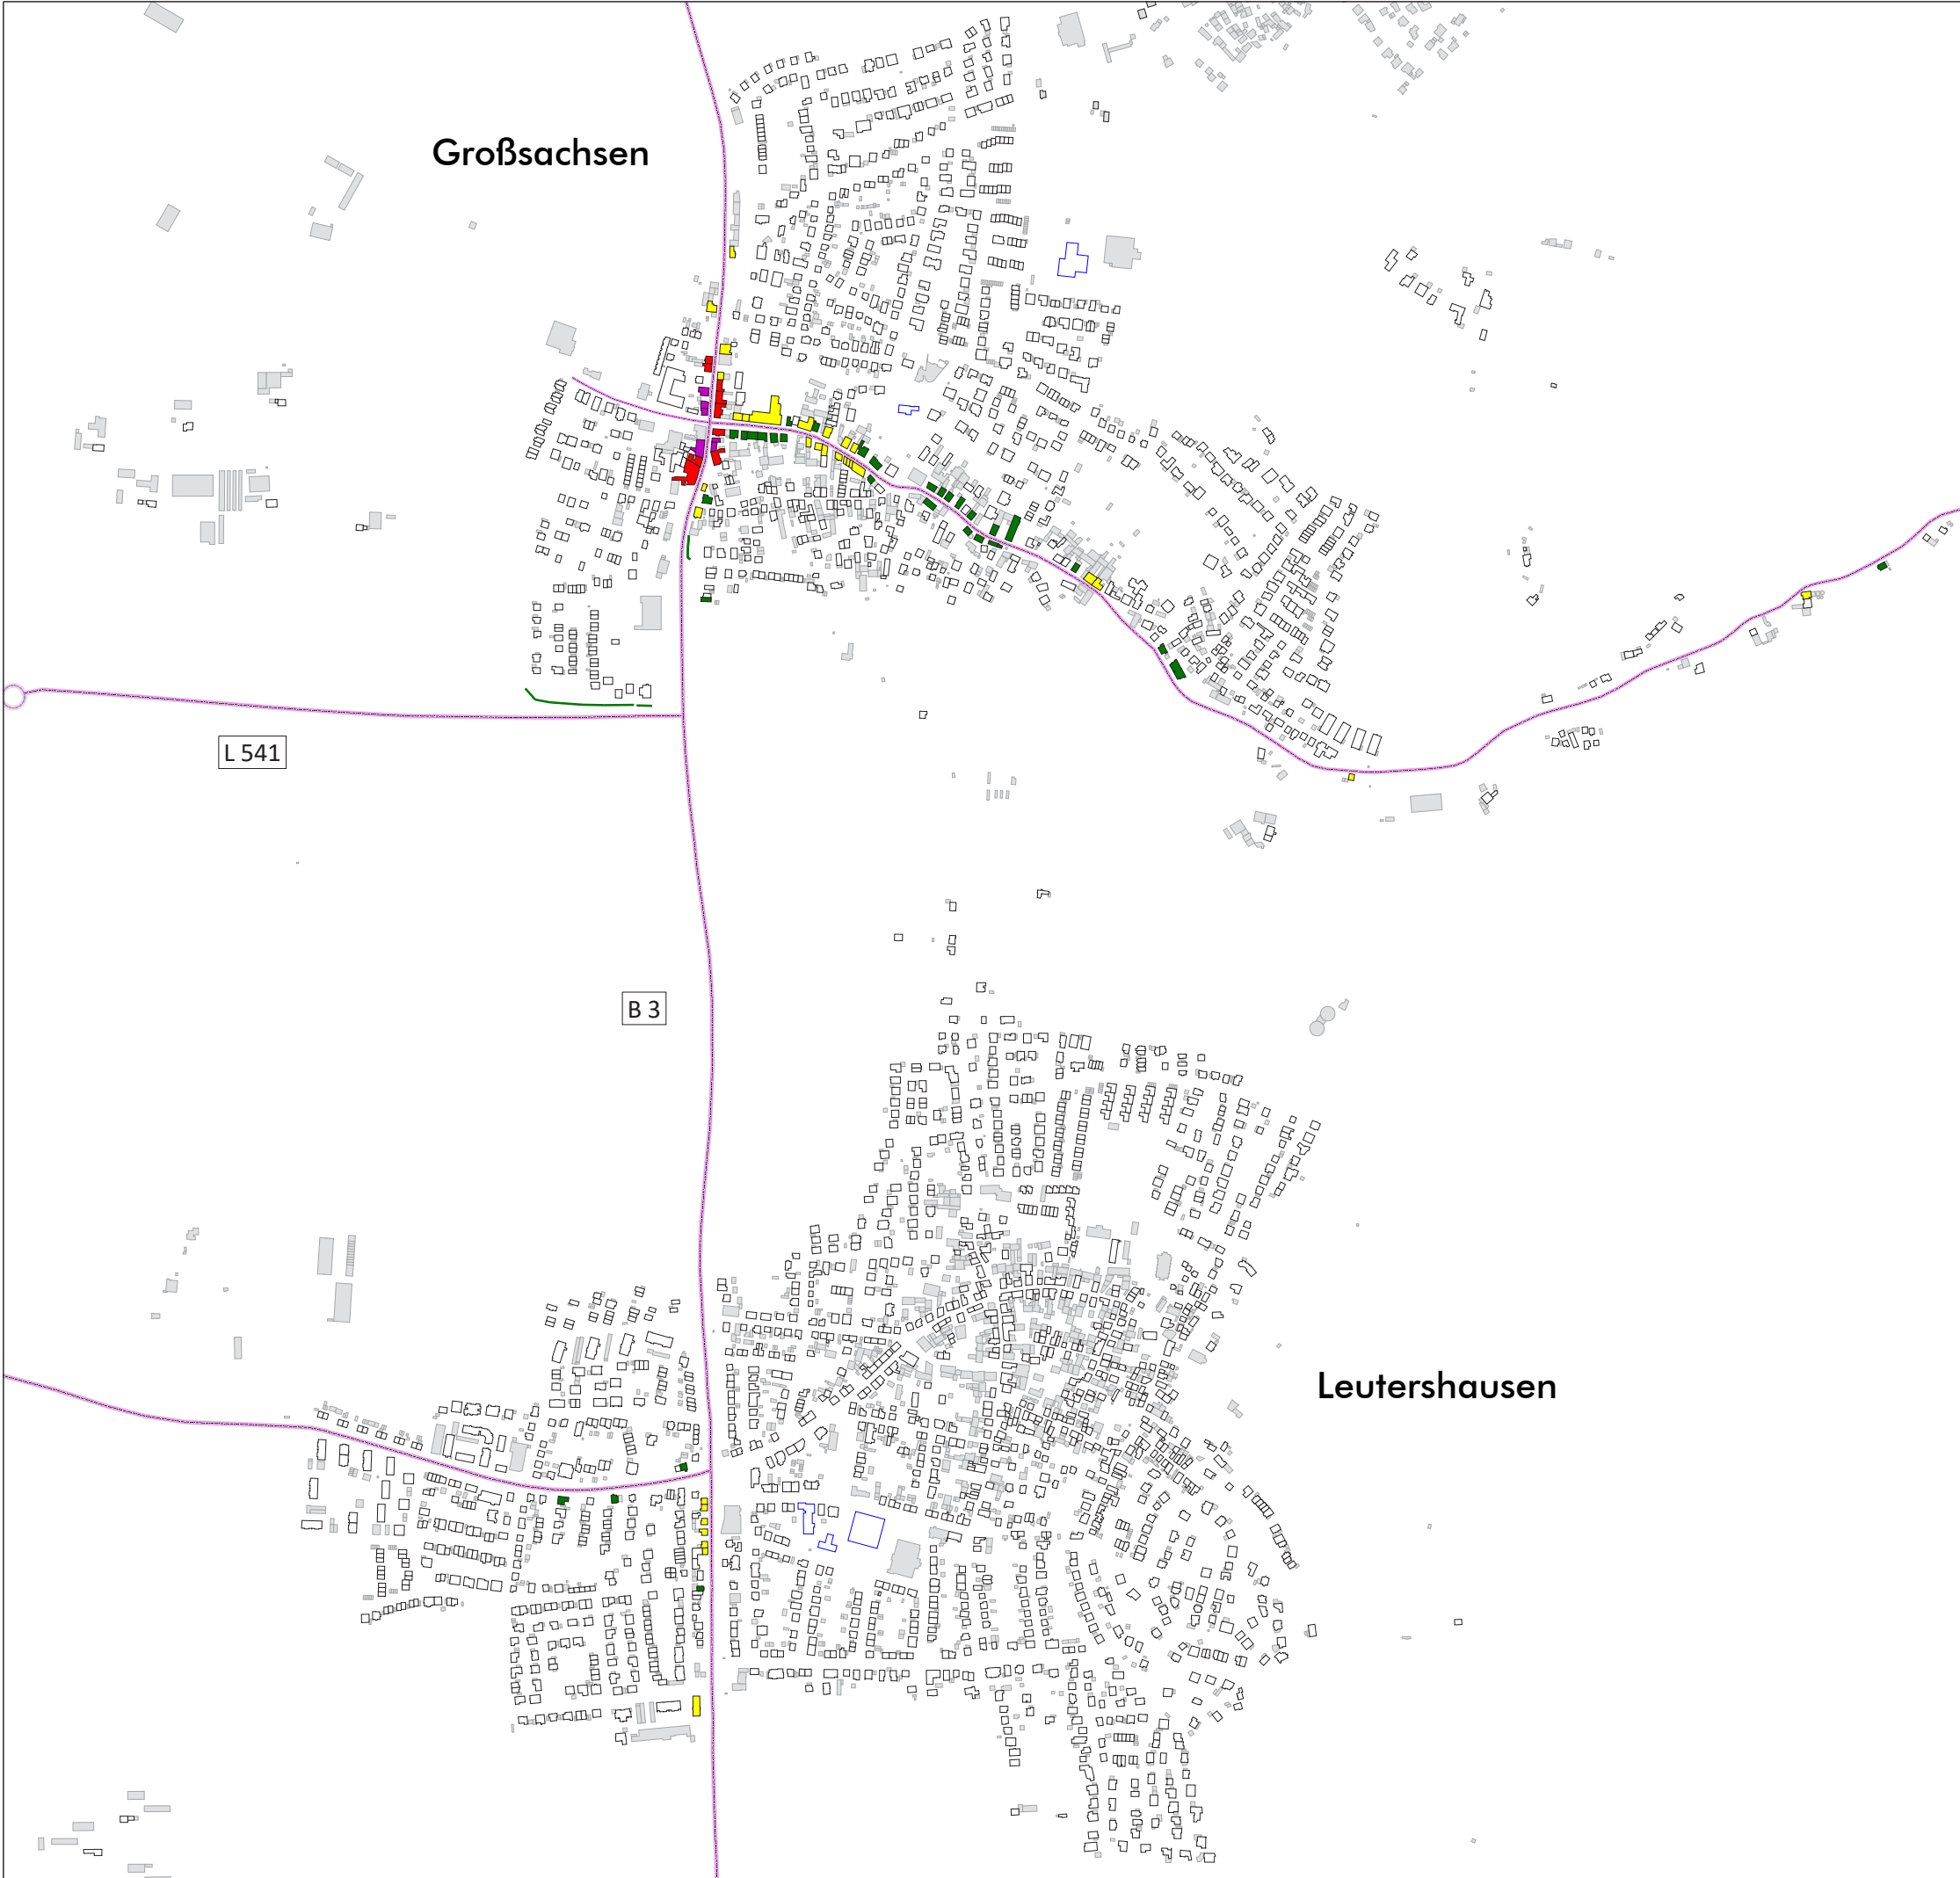

Legende

- Gebäude
- Nebengebäude
- Kindergarten
- Schule
- Straße
- Lärmschutzwand
- Gemeindegrenze

Pegelwerte L_{DEN}
in dB(A)


- ≤ 65
- $65 < \leq 67$
- $67 < \leq 70$
- $70 < \leq 72$
- $72 <$

Maßstab i.O. 1:5.000



hb_Plan12a.sgs

Gemeinde			Hirschberg					
Projekt			Lärmaktionsplanung, 3. Runde			Projekt-Nr. 33037-4		
Planinhalt			Planfall 1, Straßenverkehrslärm 24 Stunden nach VBUS - L _{DEN} in dB(A)			Plangröße 840 x 594		
	Name	Datum	MODUS CONSULT Dr. Frank Gericke GmbH Kirchgasse 9 Tel. 07251 / 989777 76646 Bruchsal Fax 07251 / 989779 Plan 12a					
bearb.	SP	27.10.2020						
gez.	SB	27.10.2020						
gepr.	FG							

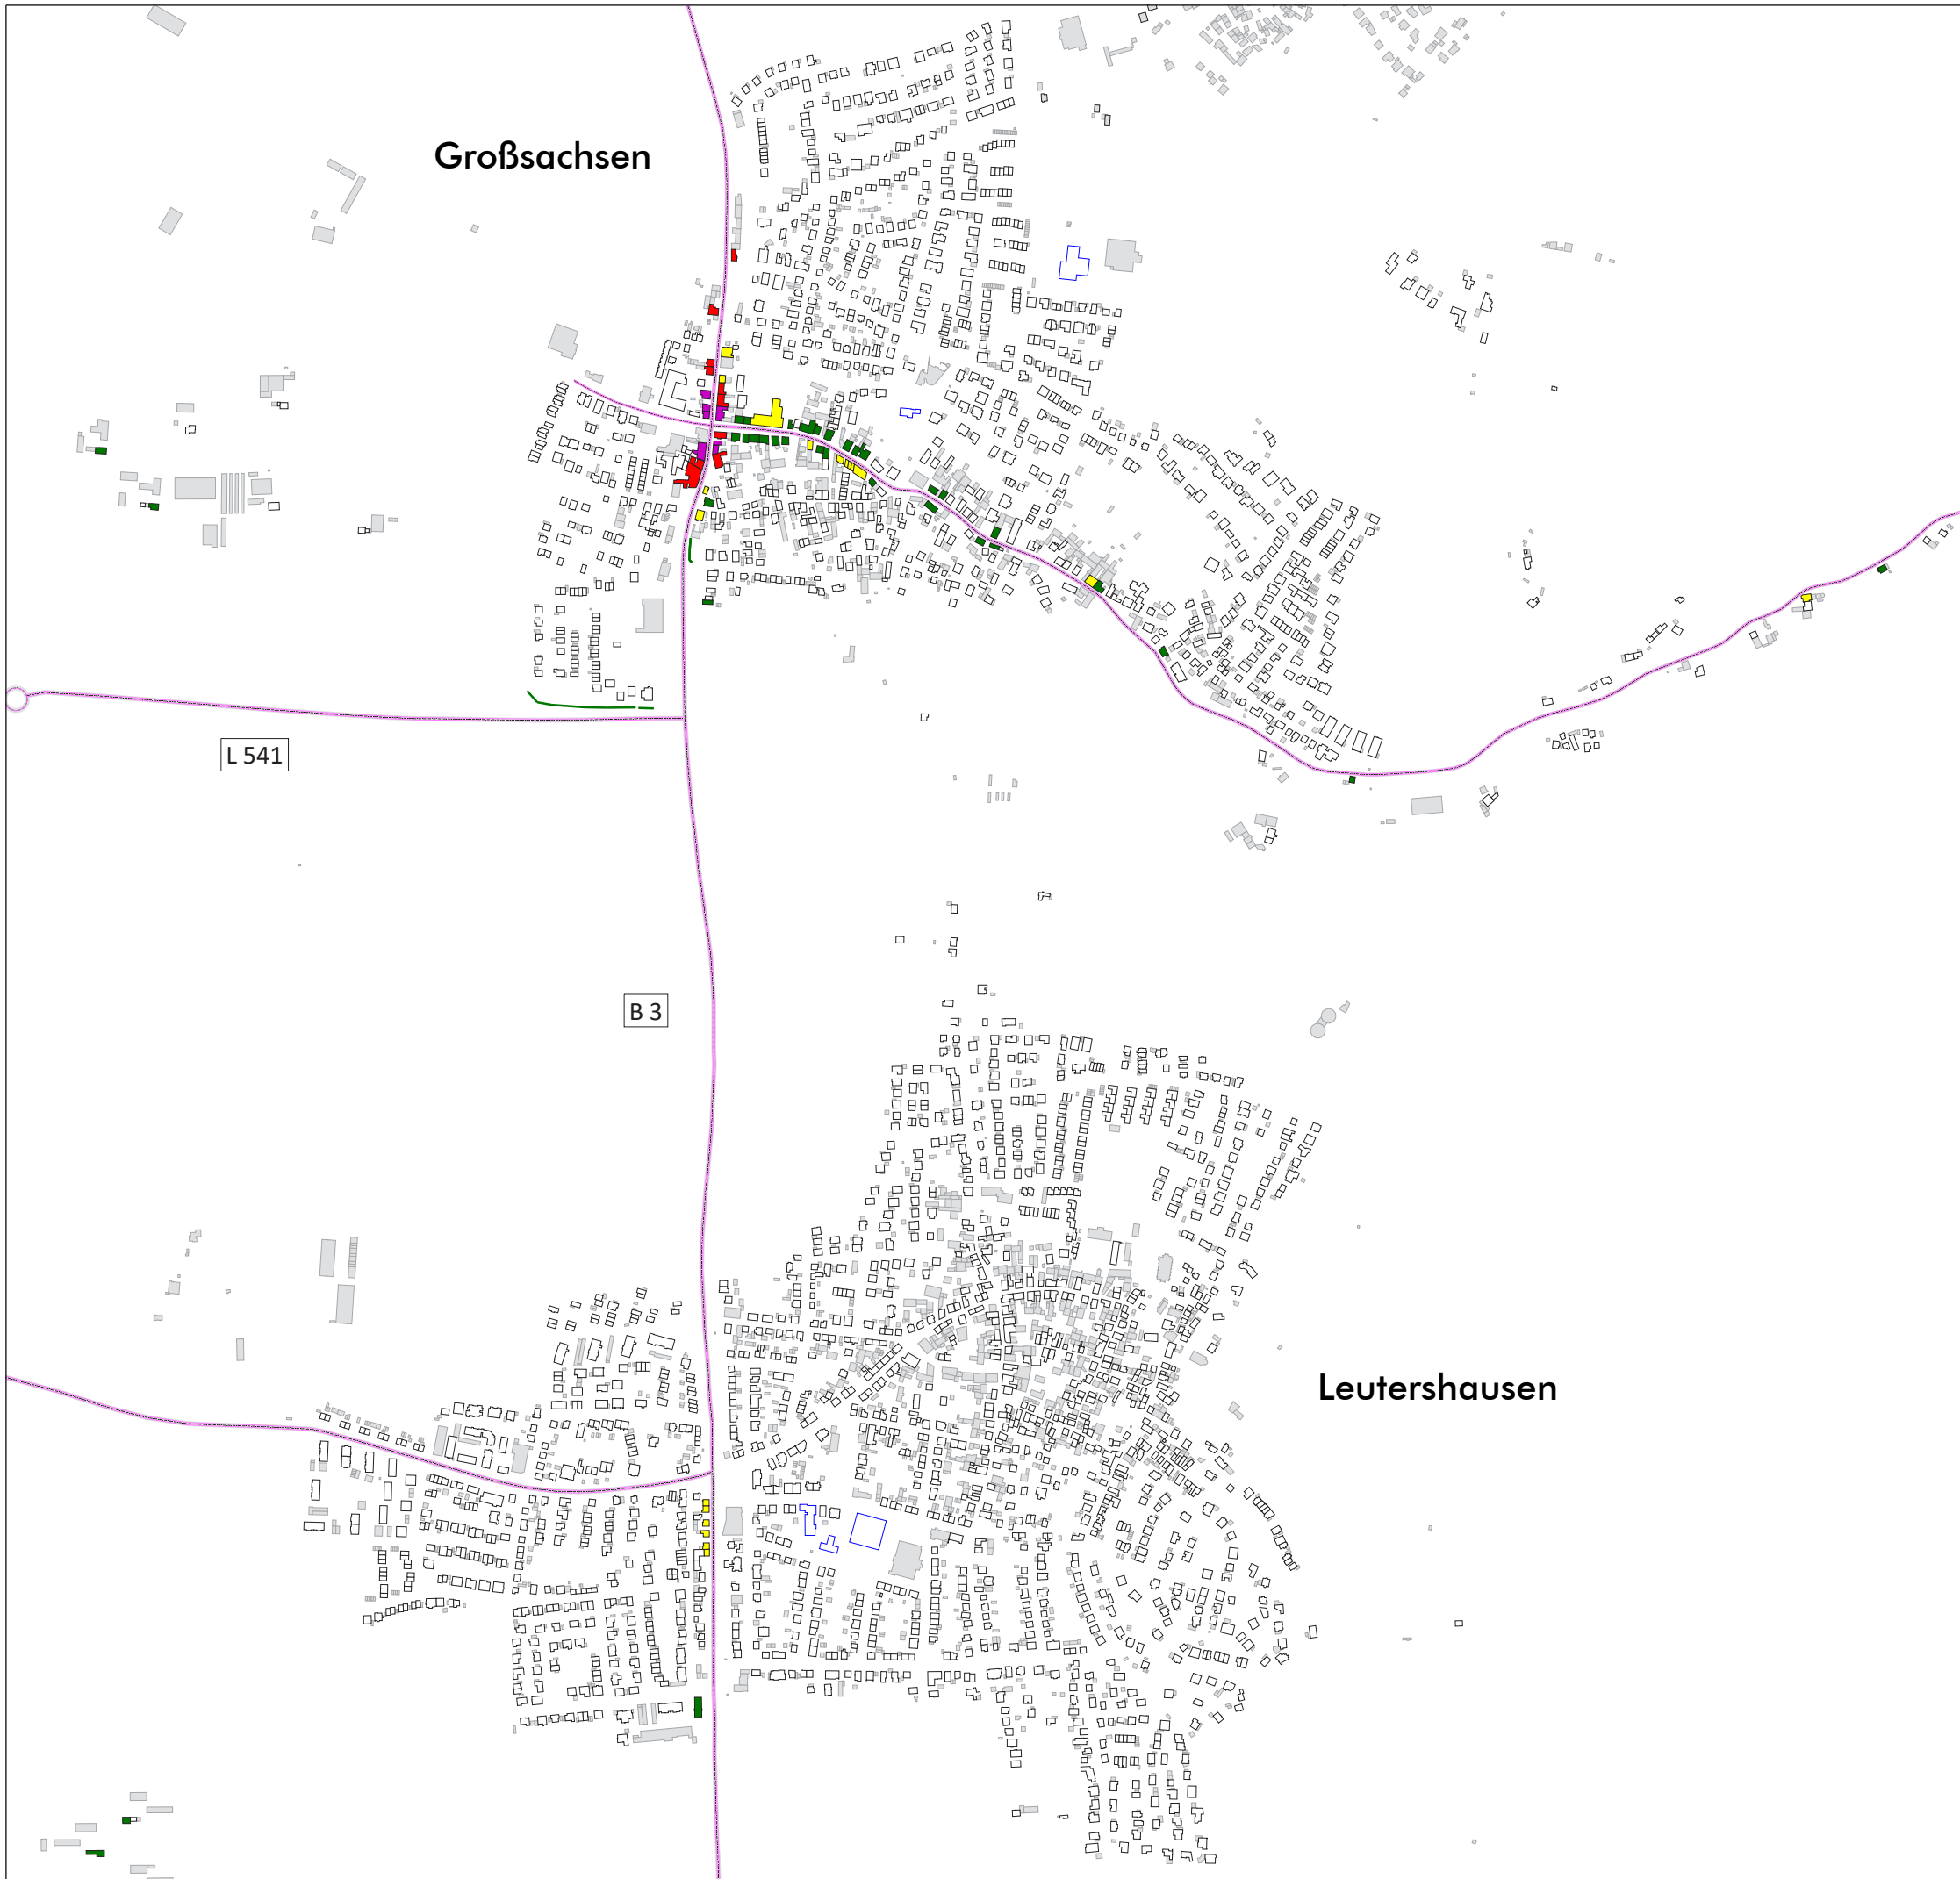

Legende

- Gebäude
- Nebengebäude
- Kindergarten
- Schule
- Straße
- Lärmschutzwand
- Gemeindegrenze

Pegelwerte L_N
in dB(A)

- ≤ 55
- $55 < \leq 57$
- $57 < \leq 59$
- $59 < \leq 61$
- $61 <$

Maßstab i.O. 1:5.000



hb_Plan13a.sgs

Gemeinde			Hirschberg			
Projekt			Lärmaktionsplanung, 3. Runde			Projekt-Nr. 33037-4
Planinhalt			Planfall 1, Straßenverkehrslärm nach VBUS - L _N in dB(A)			Plangröße 840 x 594
	Name	Datum	MODUS CONSULT Dr. Frank Gerike GmbH Kirchgasse 9 Tel. 07251 / 989777 76646 Bruchsal Fax 07251 / 989779 Plan 13a			
bearb.	SP	27.10.2020				
gez.	SB	27.10.2020				
gepr.	FG					